

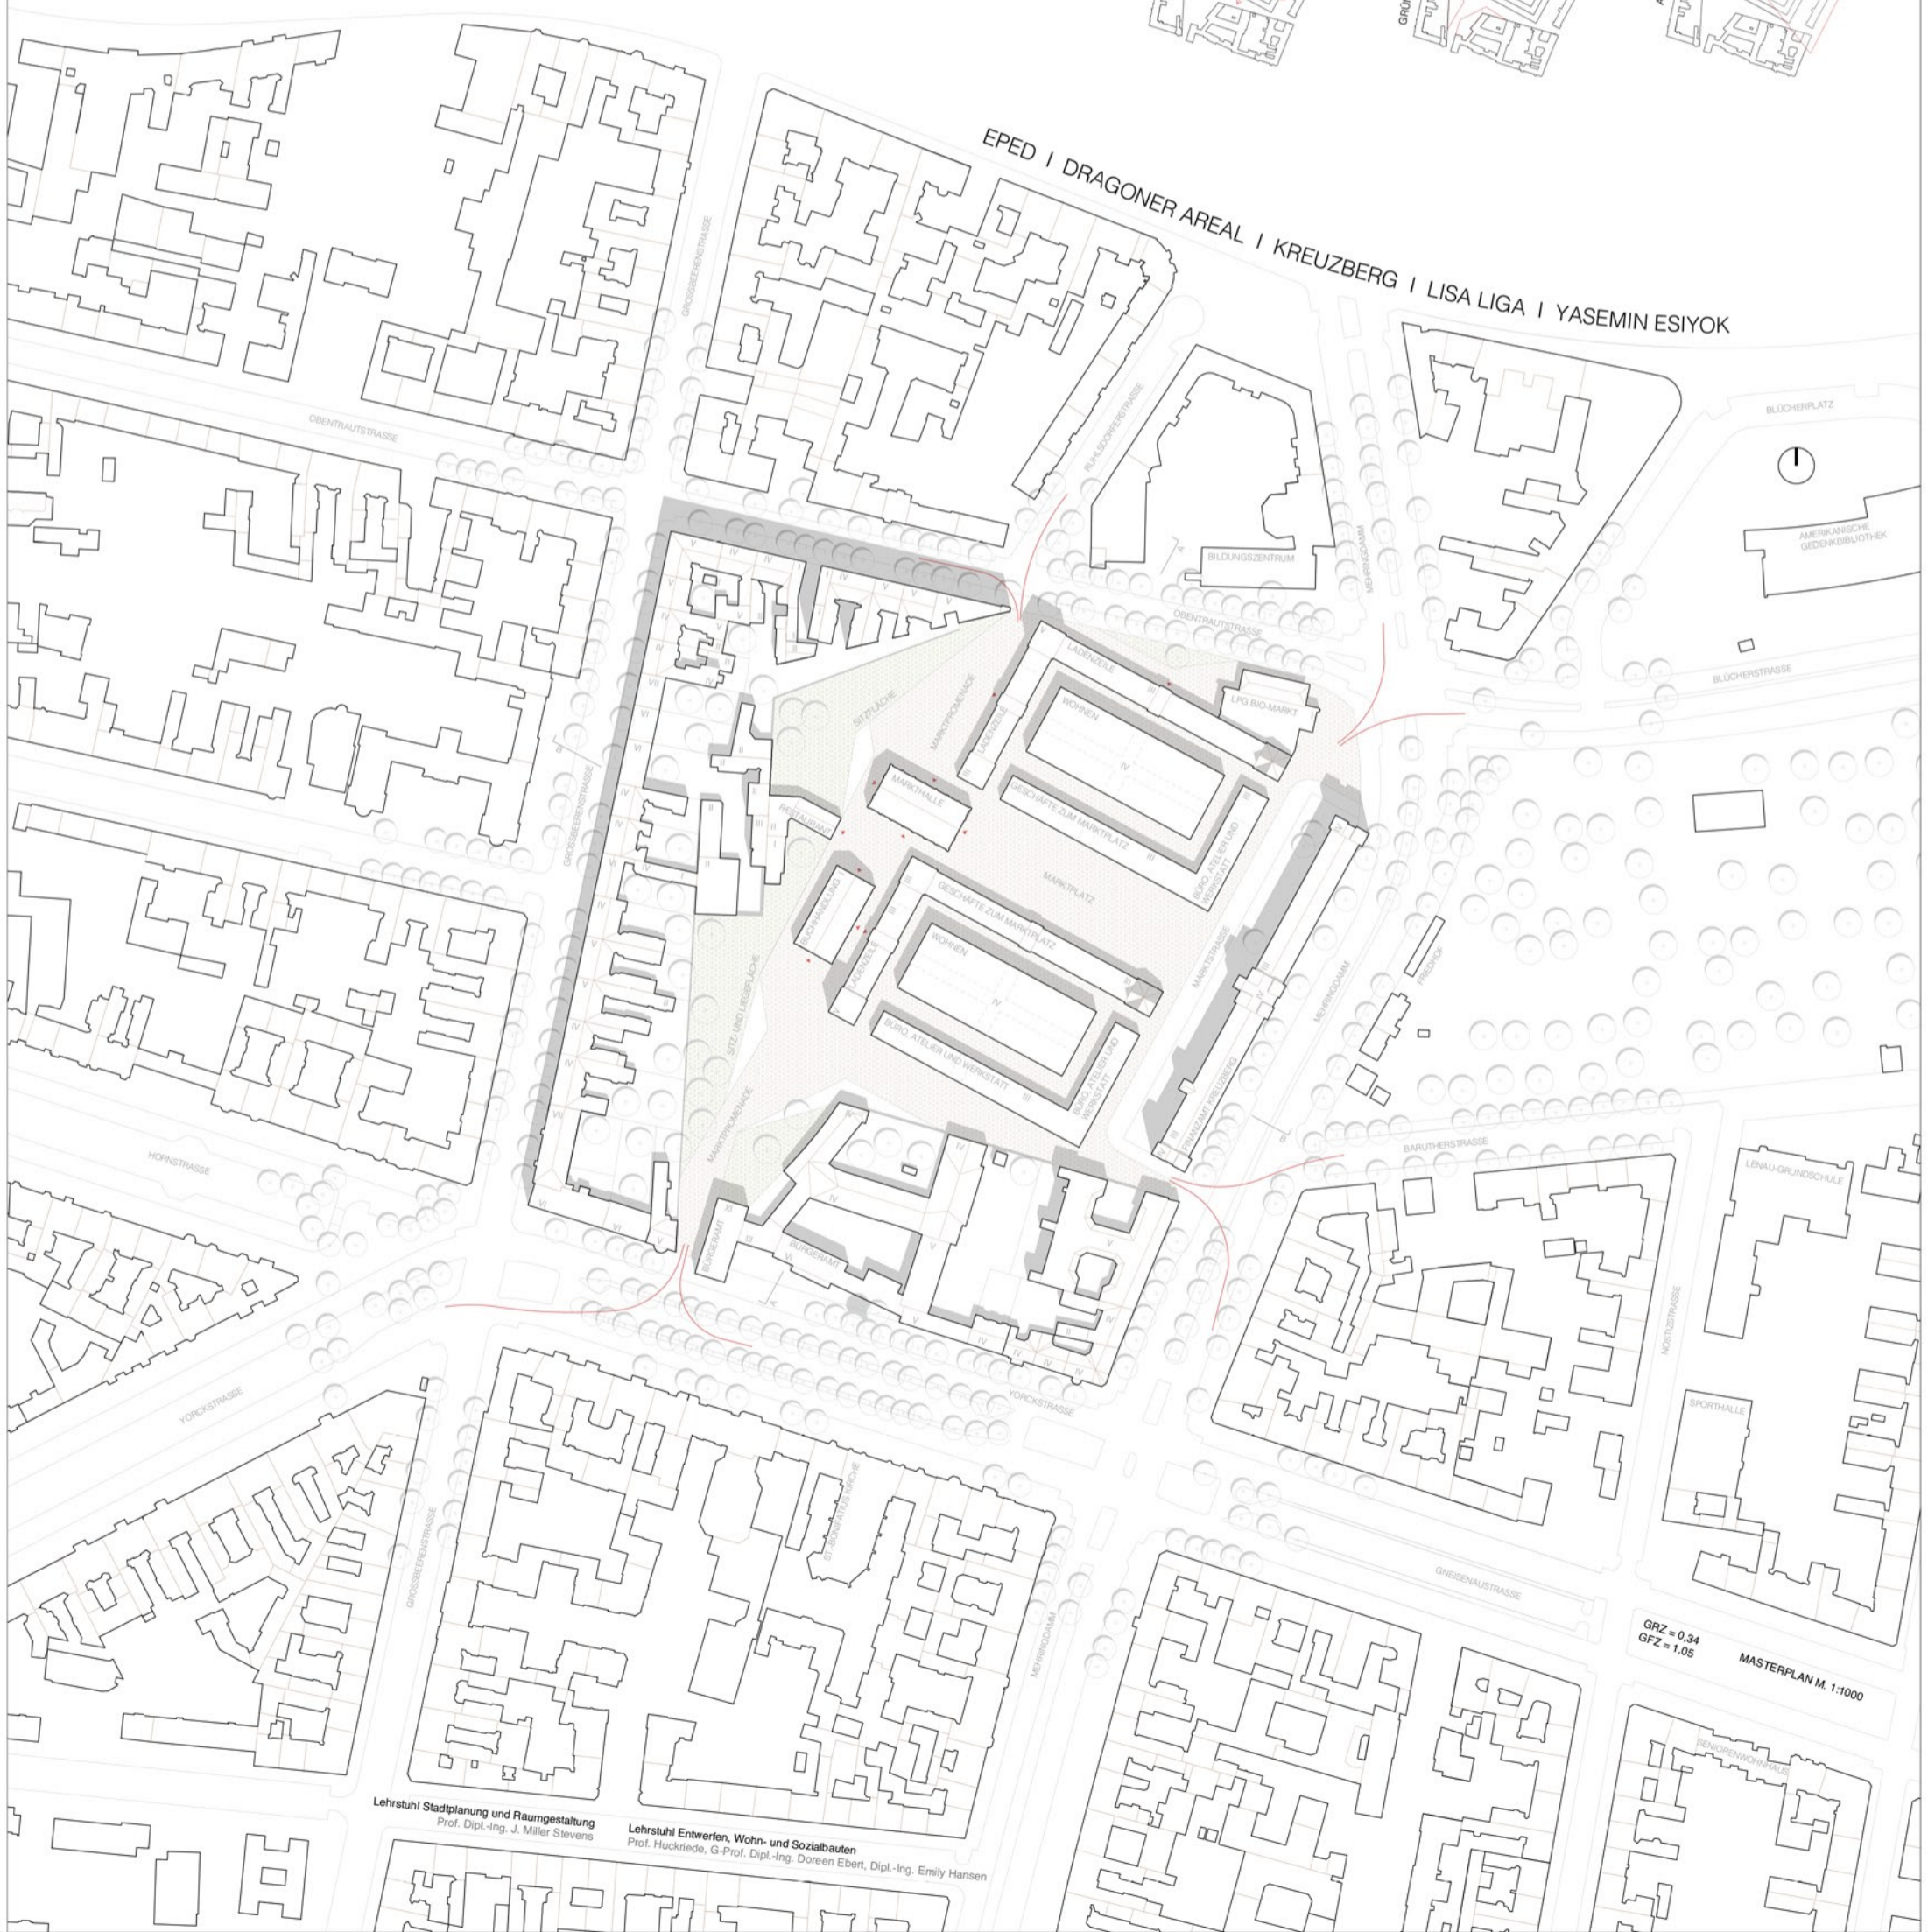


STÄDTEBAULICHER SCHNITT A-A
M. 1:1000


STÄDTEBAULICHER SCHNITT B-B
M. 1:1000

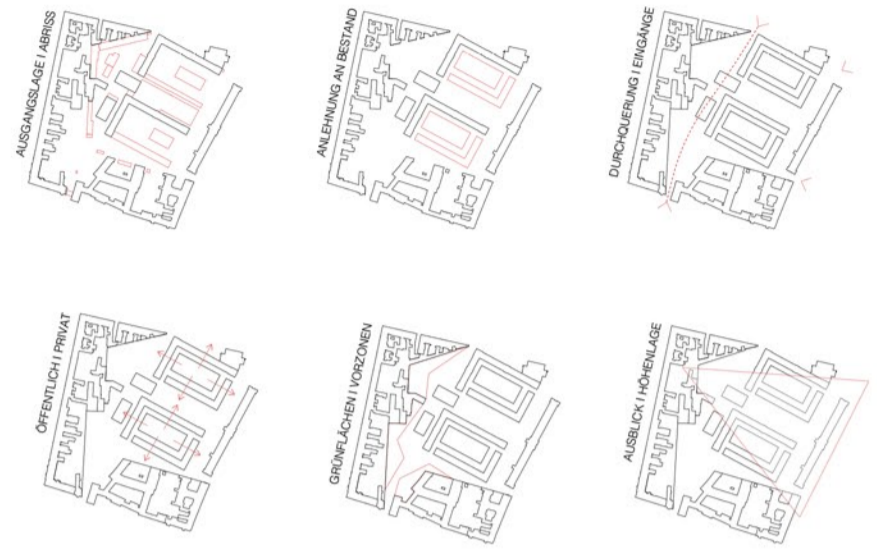

GRZ = 0,34
GFZ = 1,05
MASTERPLAN M. 1:1000

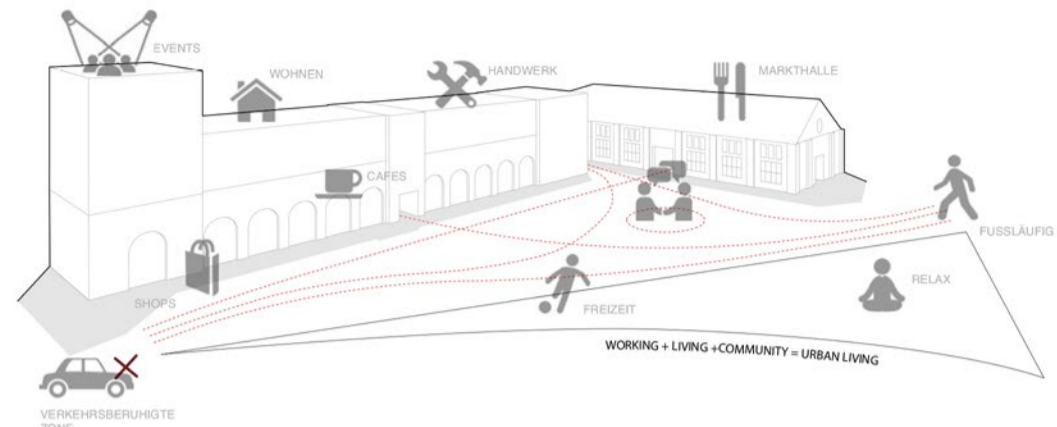

LÄNGSSCHNITT B-B M. 1:200

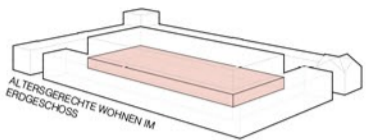


ALTERSGERECHTE WOHNEN IM ERDGESCHOSS

S



TYP S - 2-Zi - 41qm - 16 Wohneinheiten

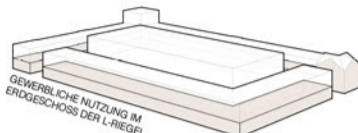

GEWERBLICHE NUTZUNG IM ERDGESCHOSS DER L-REIHE

S



TYP S - 95qm - im Bestand - 1 Einheit



TYP S - 90qm - 9 Einheiten

M



TYP M - 2-Zi - 51qm - 8 Wohneinheiten

M



TYP M - 130qm - im Bestand - 3 Einheiten




TYP M - 143qm - im Bestand - 2 Einheiten




TYP M - 140qm - 1 Einheit

L

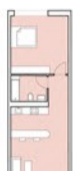

TYP L - 2-Zi - 63qm - 6 Wohneinheiten

L

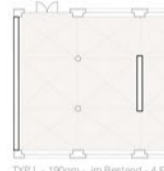

TYP L - 190qm - im Bestand - 4 Einheiten



TYP L - 157qm - 2 Einheiten

TYP S = 16
TYP M = 8
TYP L = 6
WOHNUNG = 30 EINHEITEN

TYP S = 10
TYP M = 6
TYP L = 6
GEWERBE = 22 EINHEITEN





ERDGESCHOSS
30 WOHN-EINHEITEN
22 GEWERBE-EINHEITEN
M. 1:200

Lehrstuhl Stadtplanung und Raumgestaltung
Prof. Dipl.-Ing. J. Miller Stevens

Lehrstuhl Entwerfen, Wohn- und Sozialbauten
Prof. Hucknide, G-Prof. Dipl.-Ing. Doreen Ebert, Dipl.-Ing. Emily Hansen




QUERSCHNITT A-A.M. 1:200

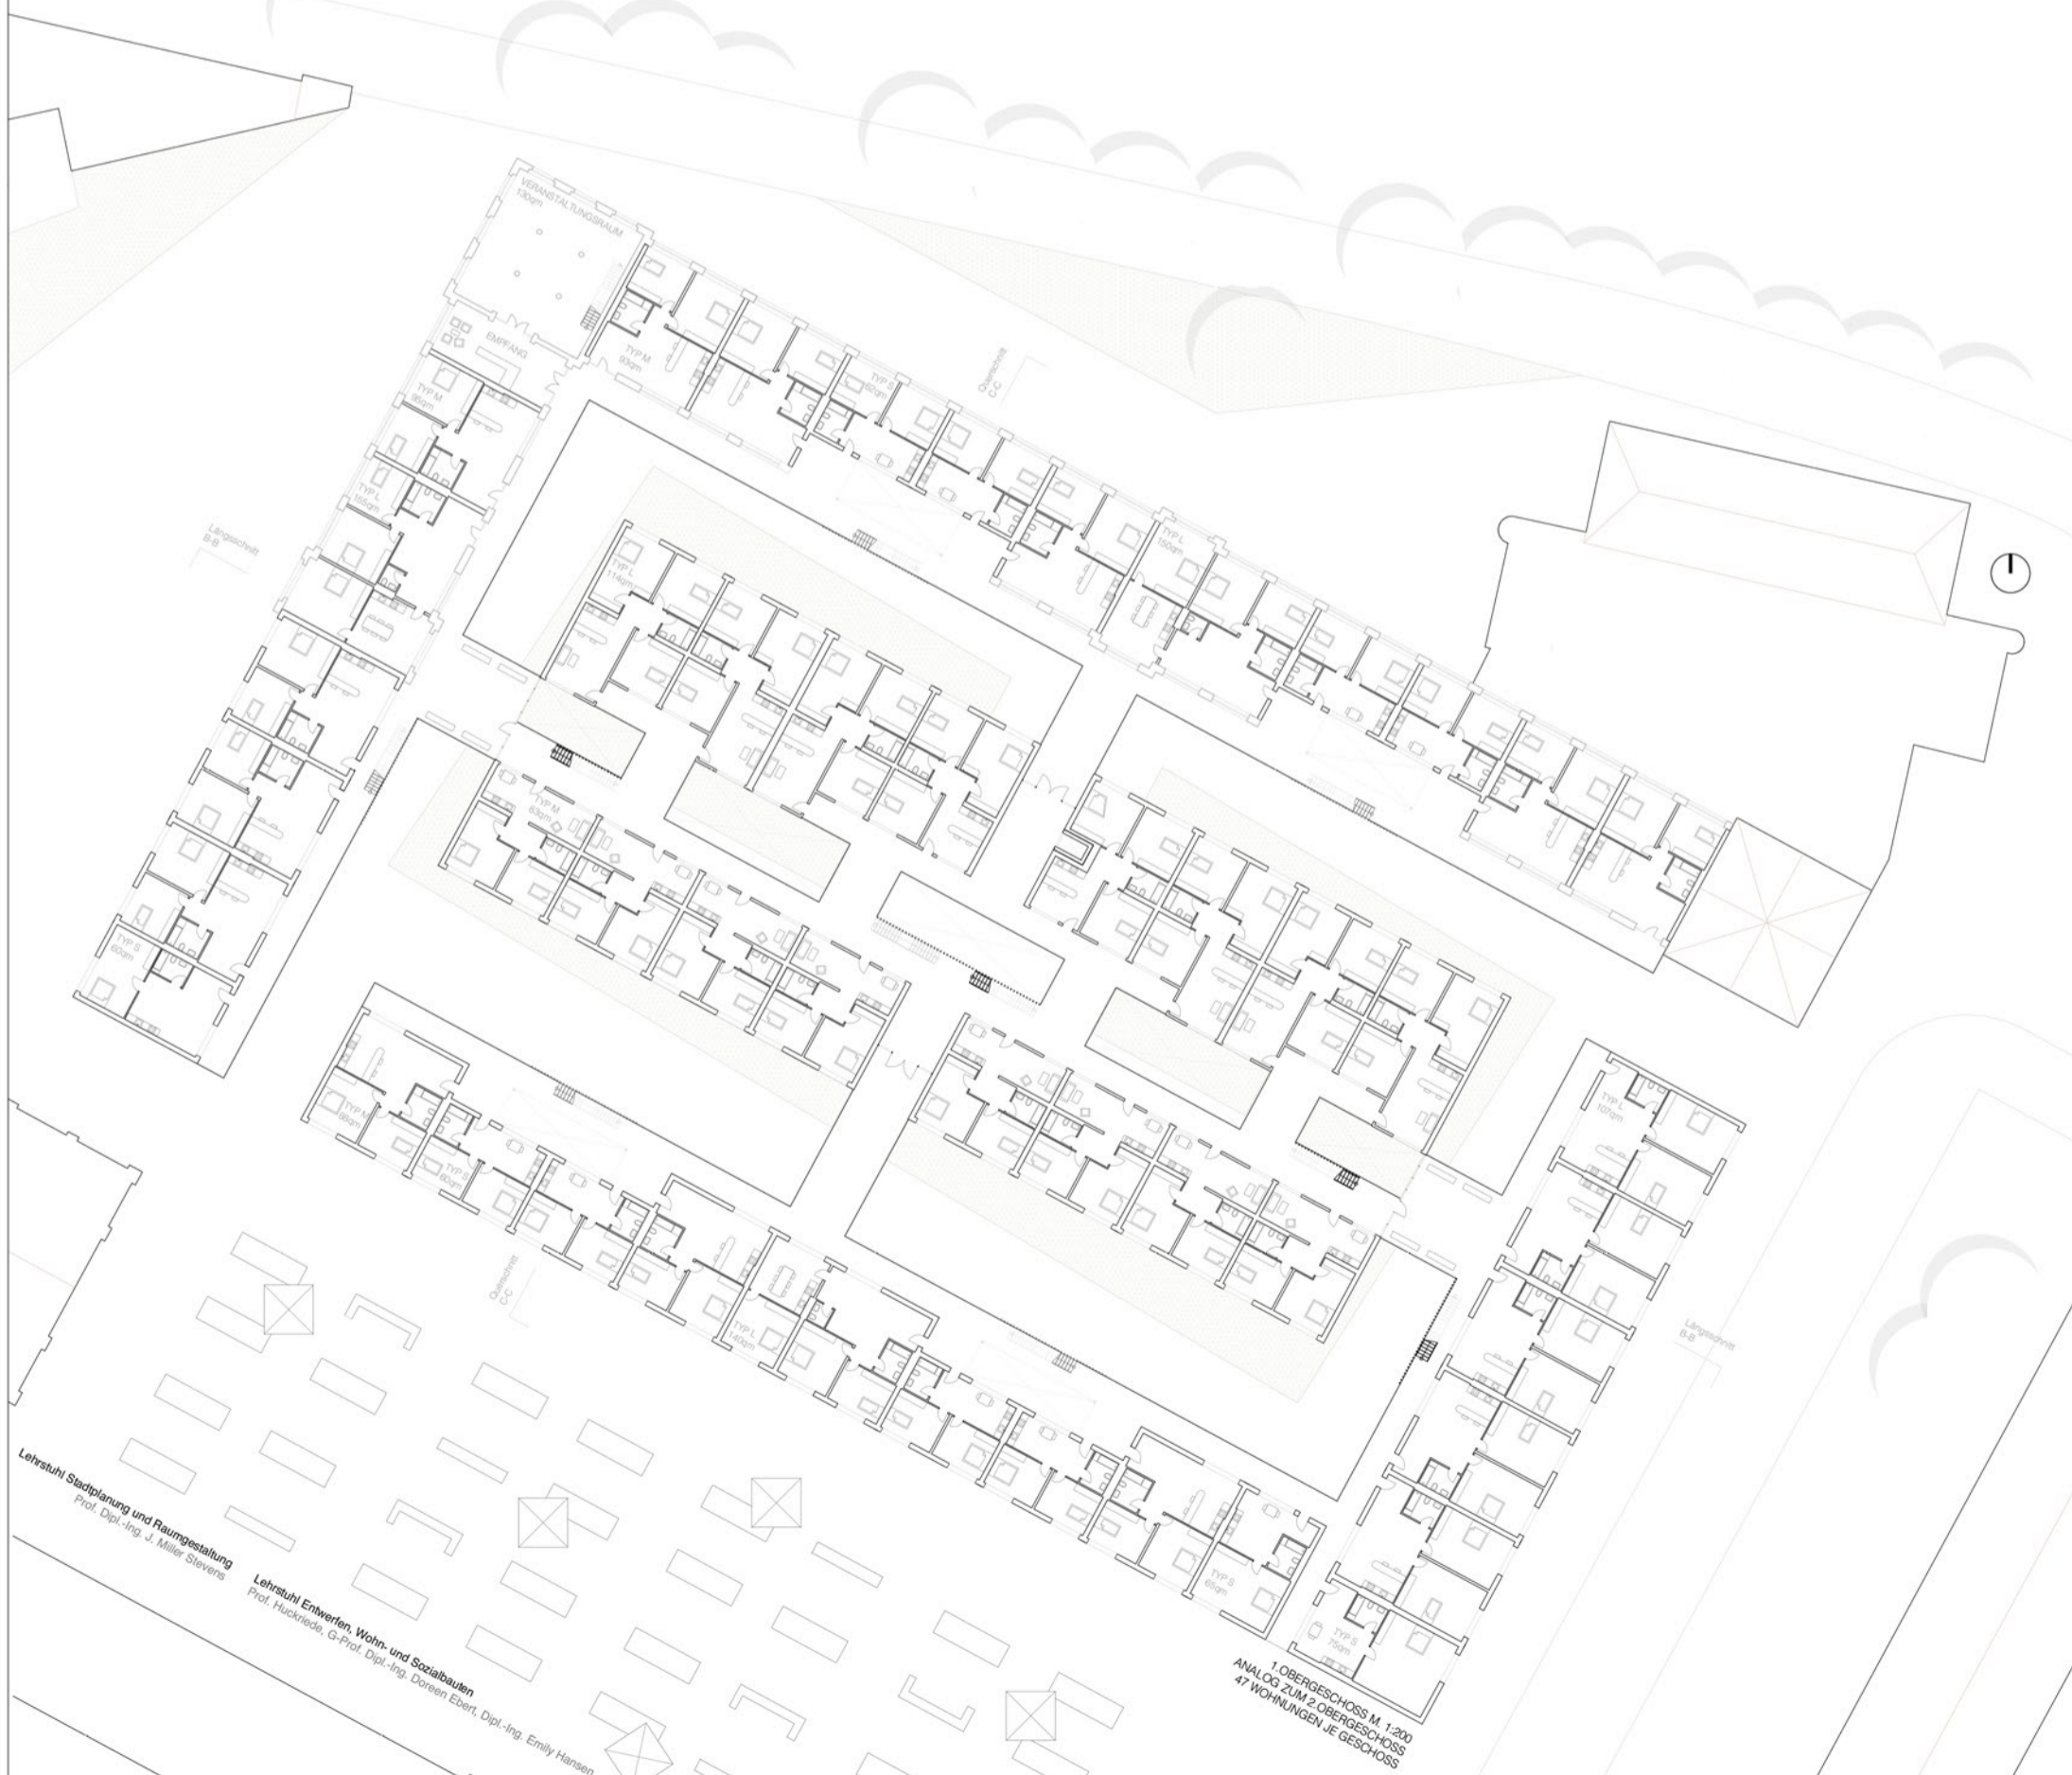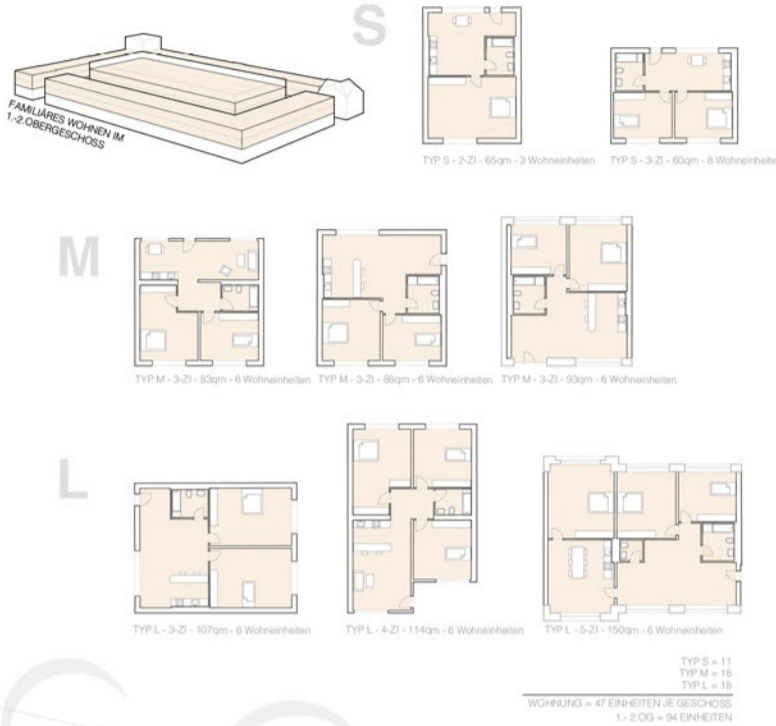

Lehrstuhl Stadtplanung und Raumgestaltung
 Prof. Dipl.-Ing. J. Misler Stevens

Lehrstuhl Entwerfen, Wohn- und Sozialbauten
 Prof. Huckriede, G-Prof. Dipl.-Ing. Dorren Ebert, Dipl.-Ing. Emily Hansen

1. OBERGESCHOSS M 1:200
 ANALOG ZUM 2. OBERGESCHOSS
 47 WOHNUNGEN JE GESCHOSS

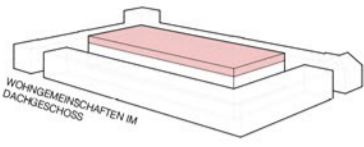


WOHNGEMEINSCHAFTEN IM DACHGESCHOSS

S




TYP S - 2-Zi - 41qm - 16 Wohneinheiten

L

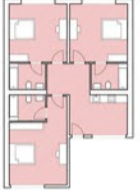

TYP L - 3er WG - 108qm - 8 Wohneinheiten

TYP S = 16
TYP L = 8
WOHNUNG = 24 EINHEITEN

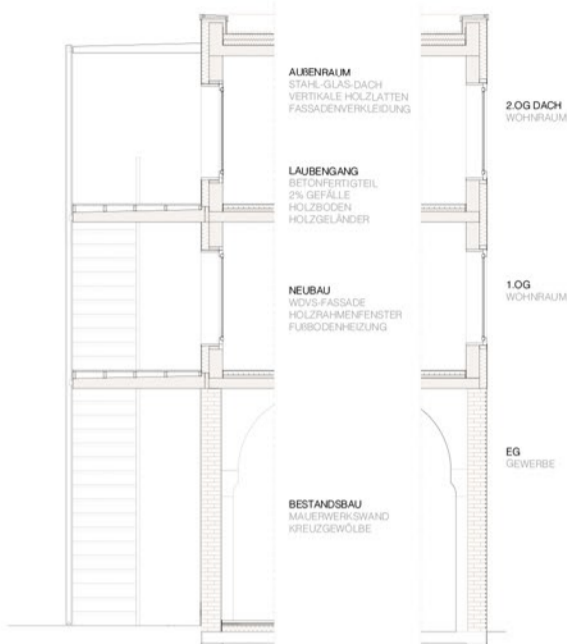

AUßENRAUM
STAHL-GLAS DACH
VERTIKALE HOLZLATTEN
FASSADENVERKLEIDUNG

2.OG DACH
WOHNRAUM

LAUBENGANG
BETONFERTIGTEIL
2% GEFÄLLE
HOLZBODEN
HOLZGELÄNDER


1.OG
WOHNRAUM

NEUBAU
WOLFS-FASSADE
HOLZRAHMENFENSTER
FUßBODENHEIZUNG

EG
GEWERBE

BESTANDSBAU
MAUERWERKWAND
KREUZGEWÖLBE

FASSADENSCHNITT HOFSEITE - STRAßENSEITE M. 1:50

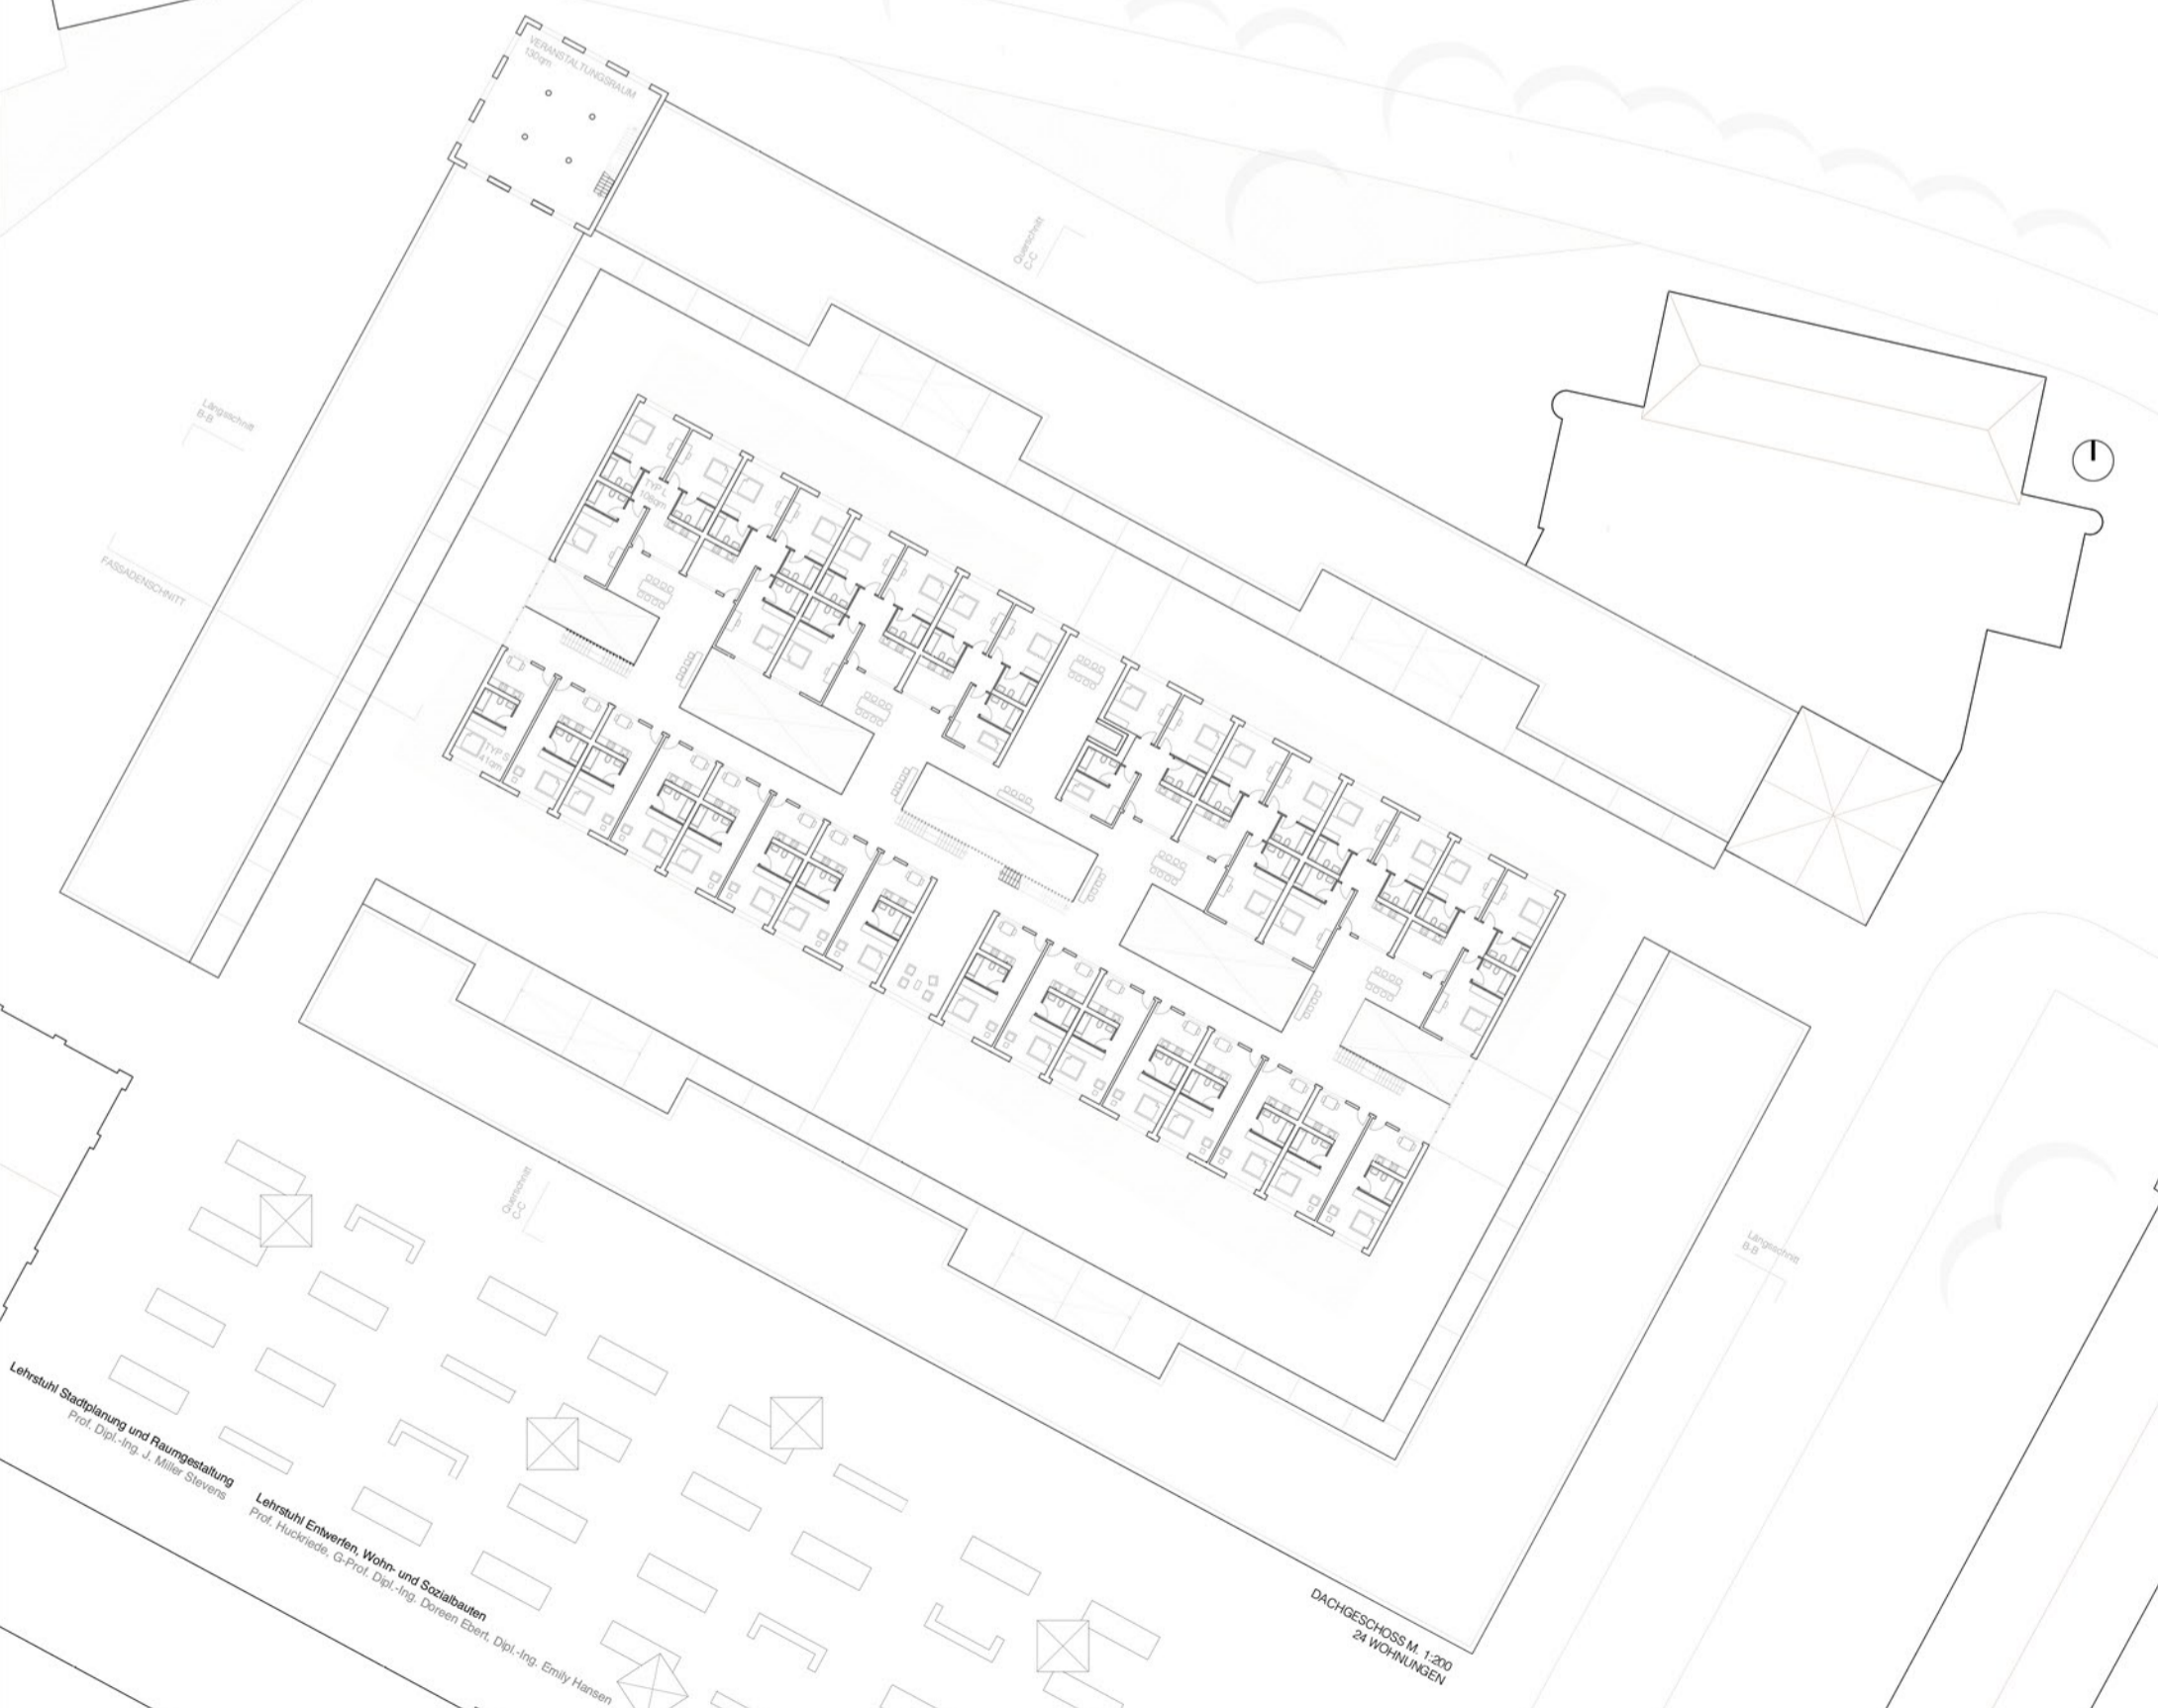

DACHGESCHOSS M. 1:200
24 WOHNUNGEN

Lehrstuhl Stadtplanung und Raumgestaltung
Prof. Dipl.-Ing. J. Mier Stevrens
Lehrstuhl Entwerfen, Wohn- und Sozialbauten
Prof. Huckriede, G-Prof. Dipl.-Ing. Doreen Ebert, Dipl.-Ing. Emily Hansen