


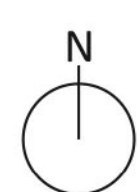

Masterplan 1:500




Räume

Öffentliche Räume
Gemeinsame Räume
Private Räume

Erschließung

Erläuterung:

Das Design basiert auf einem einfachen Diagramm wie in "Entwicklung Diagramm" zeigt. Drei mal wurden das Diagramm benutzt in Stadt-, Gebäude- und Wohnungsebene, um vielfältige Räume zu schaffen. In Stadtebene wurden Straßen und Gärten geschaffen. In Gebäudeebene wurden Pocket-Gärten und Gassen geschaffen. In Wohnungsebene wurden Korridore, Küchen und unterschiedliche Funktionen geschaffen. Das Landschaft Design spielte eine wichtige Rolle hier. In jeder Ebene spielte Landschaft mit. Gebäude und Landschaft schafften zusammen ein Motiv: Wohnen in Garten.

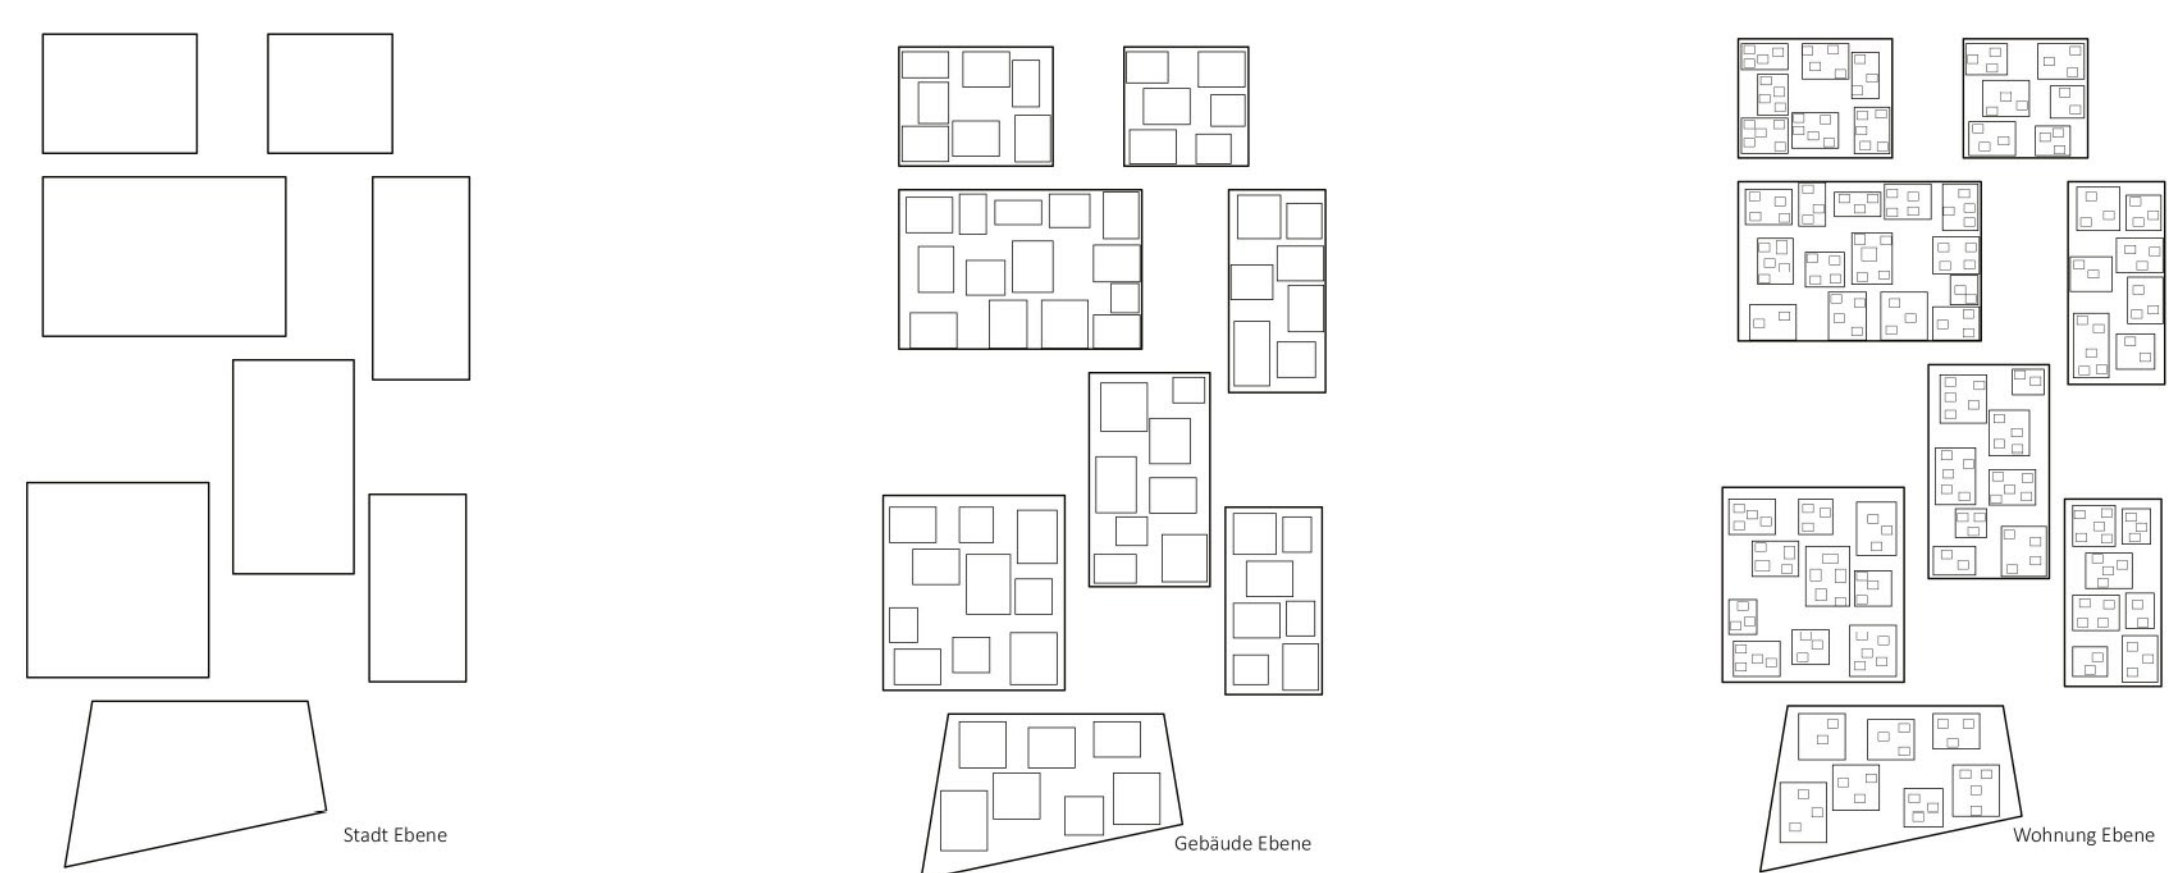

Entwicklung Diagramm



Funktion


Wohnen und Gewerbe
Büro
Gastronomie
Wohnen



Perspektive



Perspektive

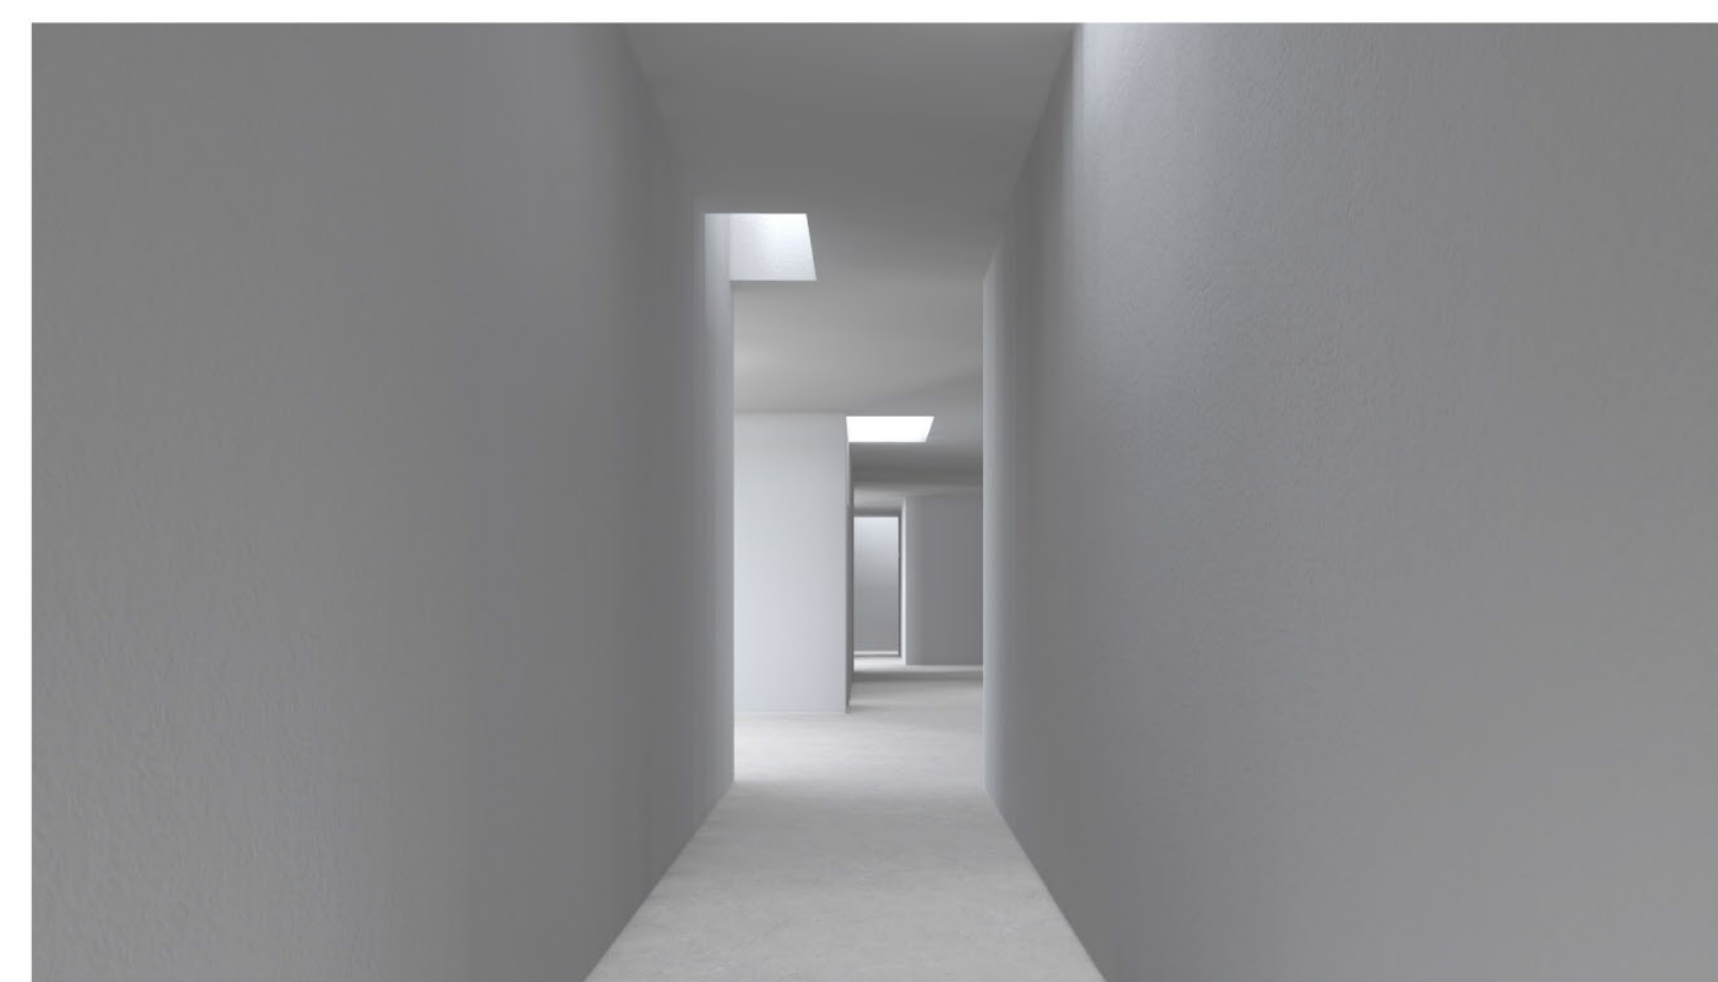


Perspektive




Perspektive




Perspektive

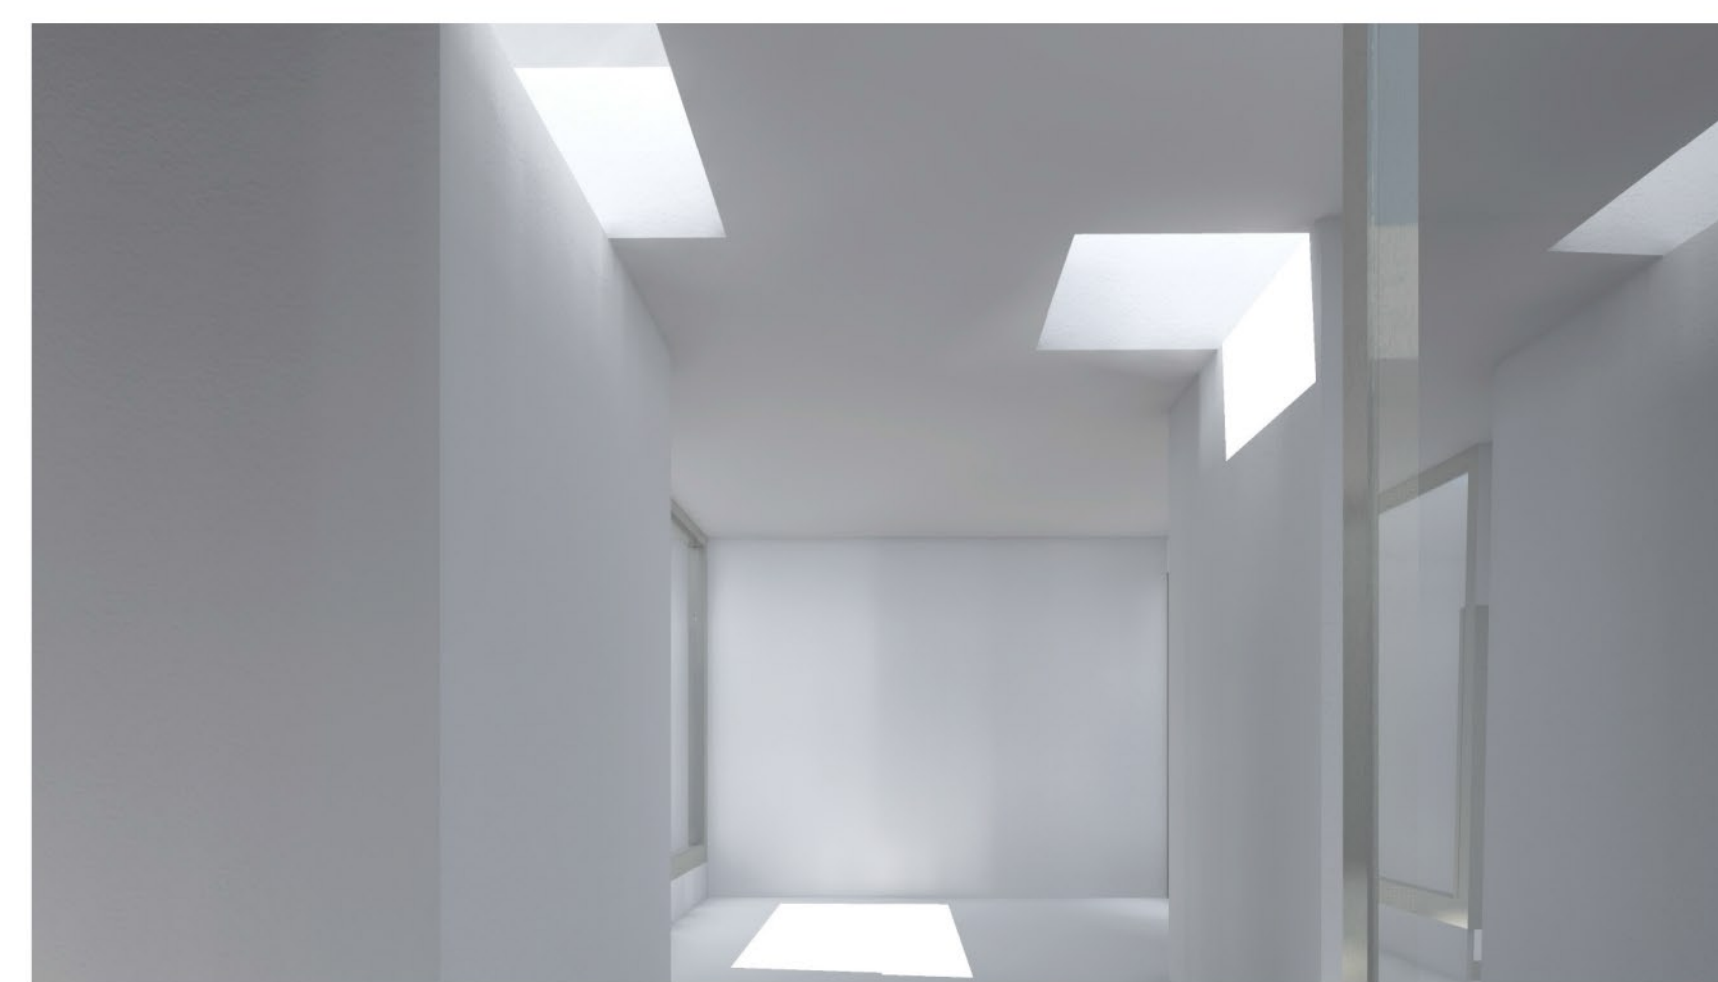


Perspektive

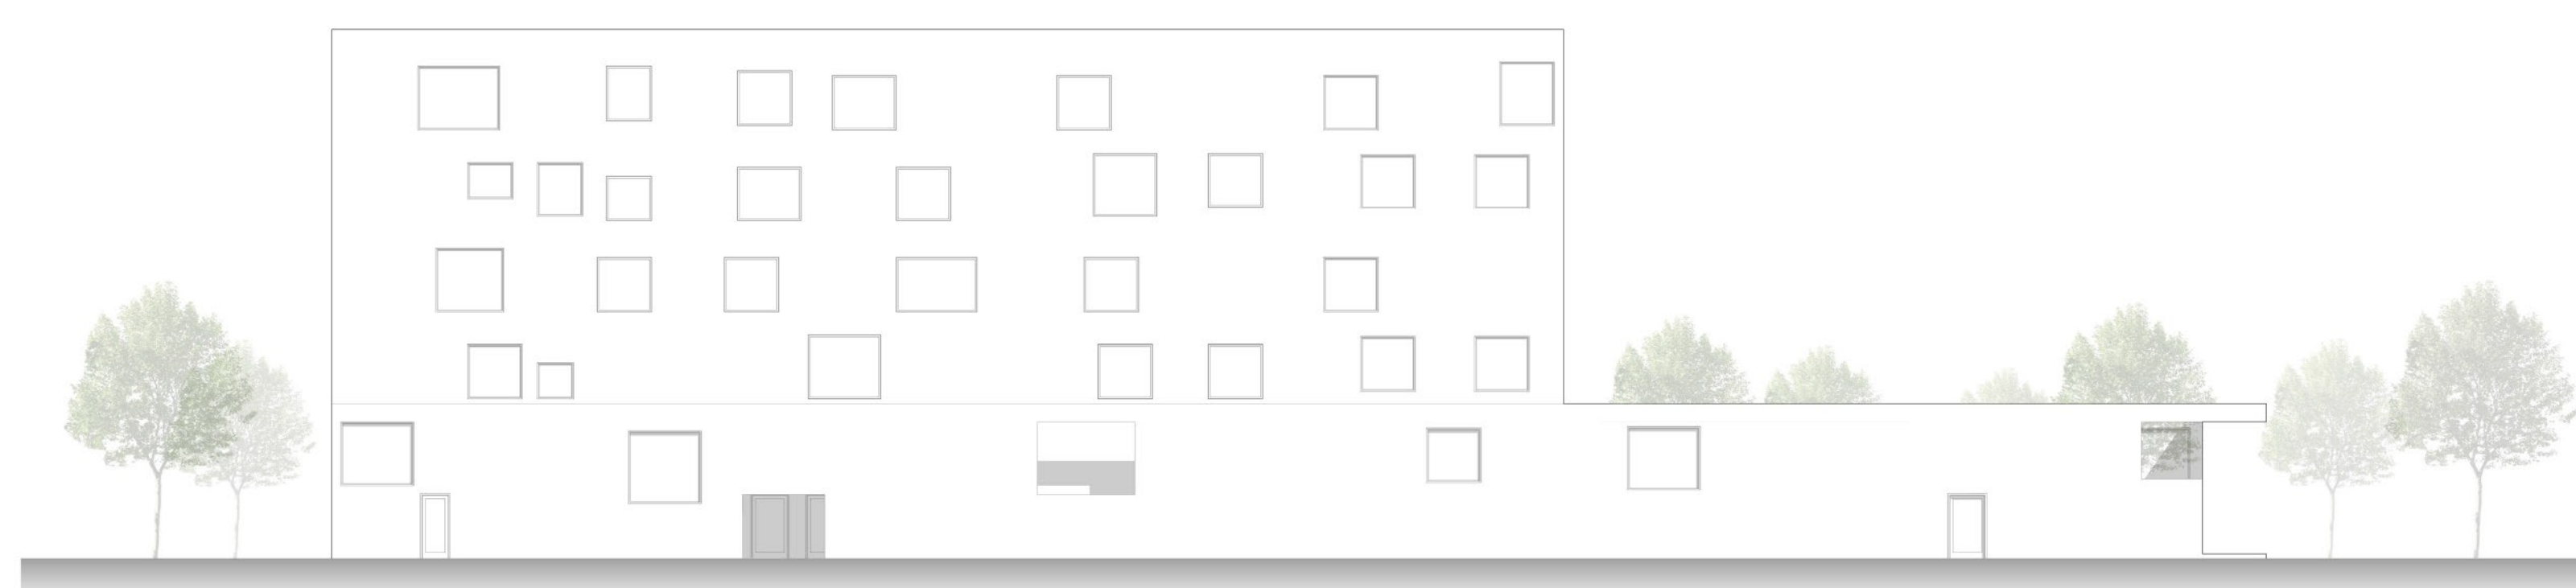

Ansicht Nord Ost

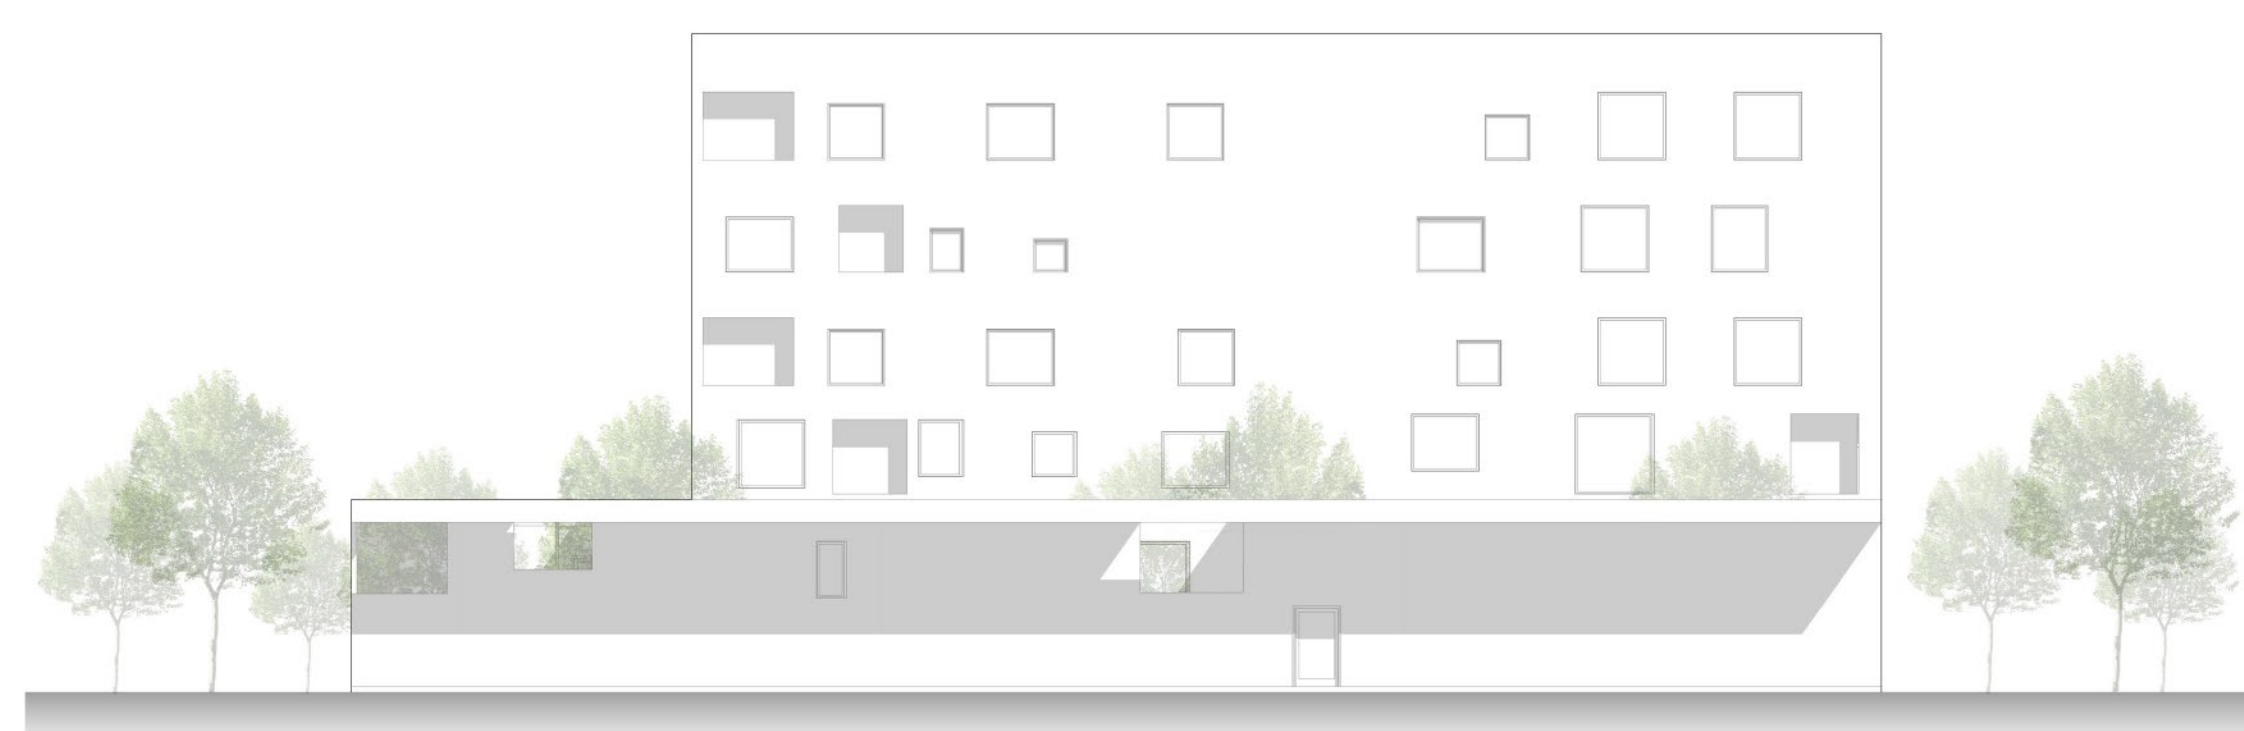

Ansicht Nord West

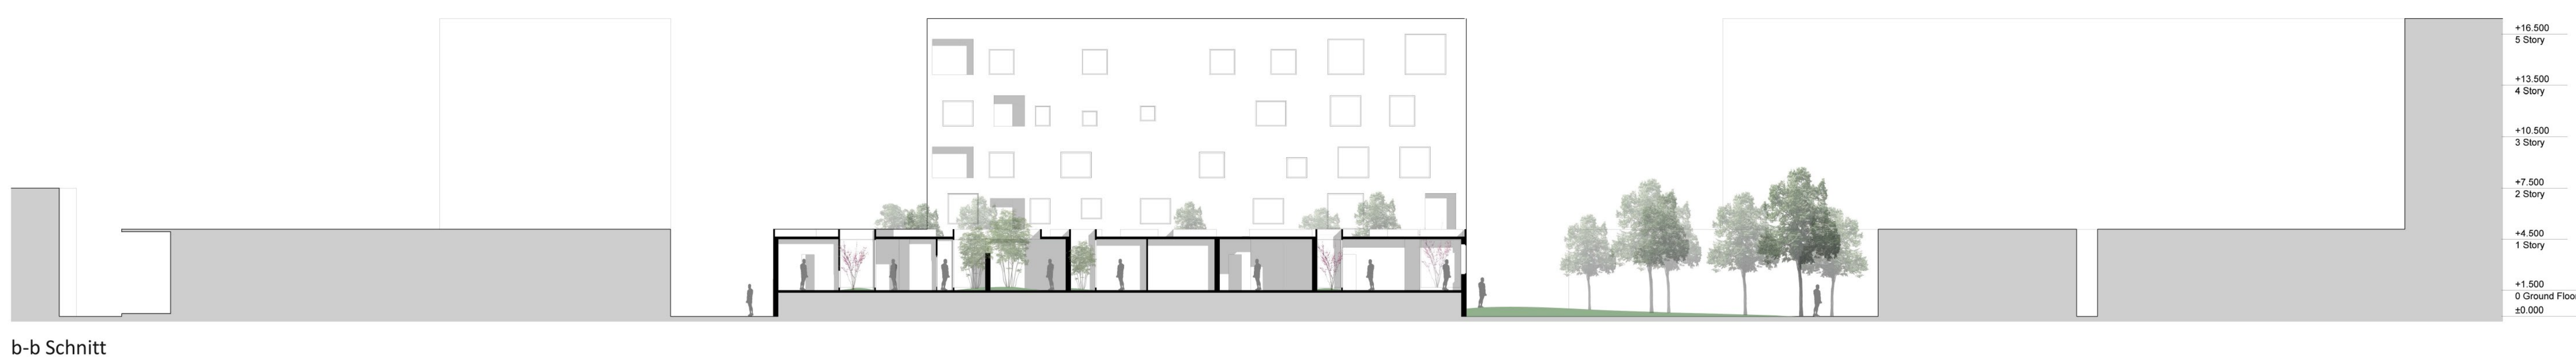


b-b Schnitt


+16.500 5 Story
+13.500 4 Story
+10.500 3 Story
+7.500 2 Story
+4.500 1 Story
-1.500 0 Ground Floor
±0.000




EG. 1:200

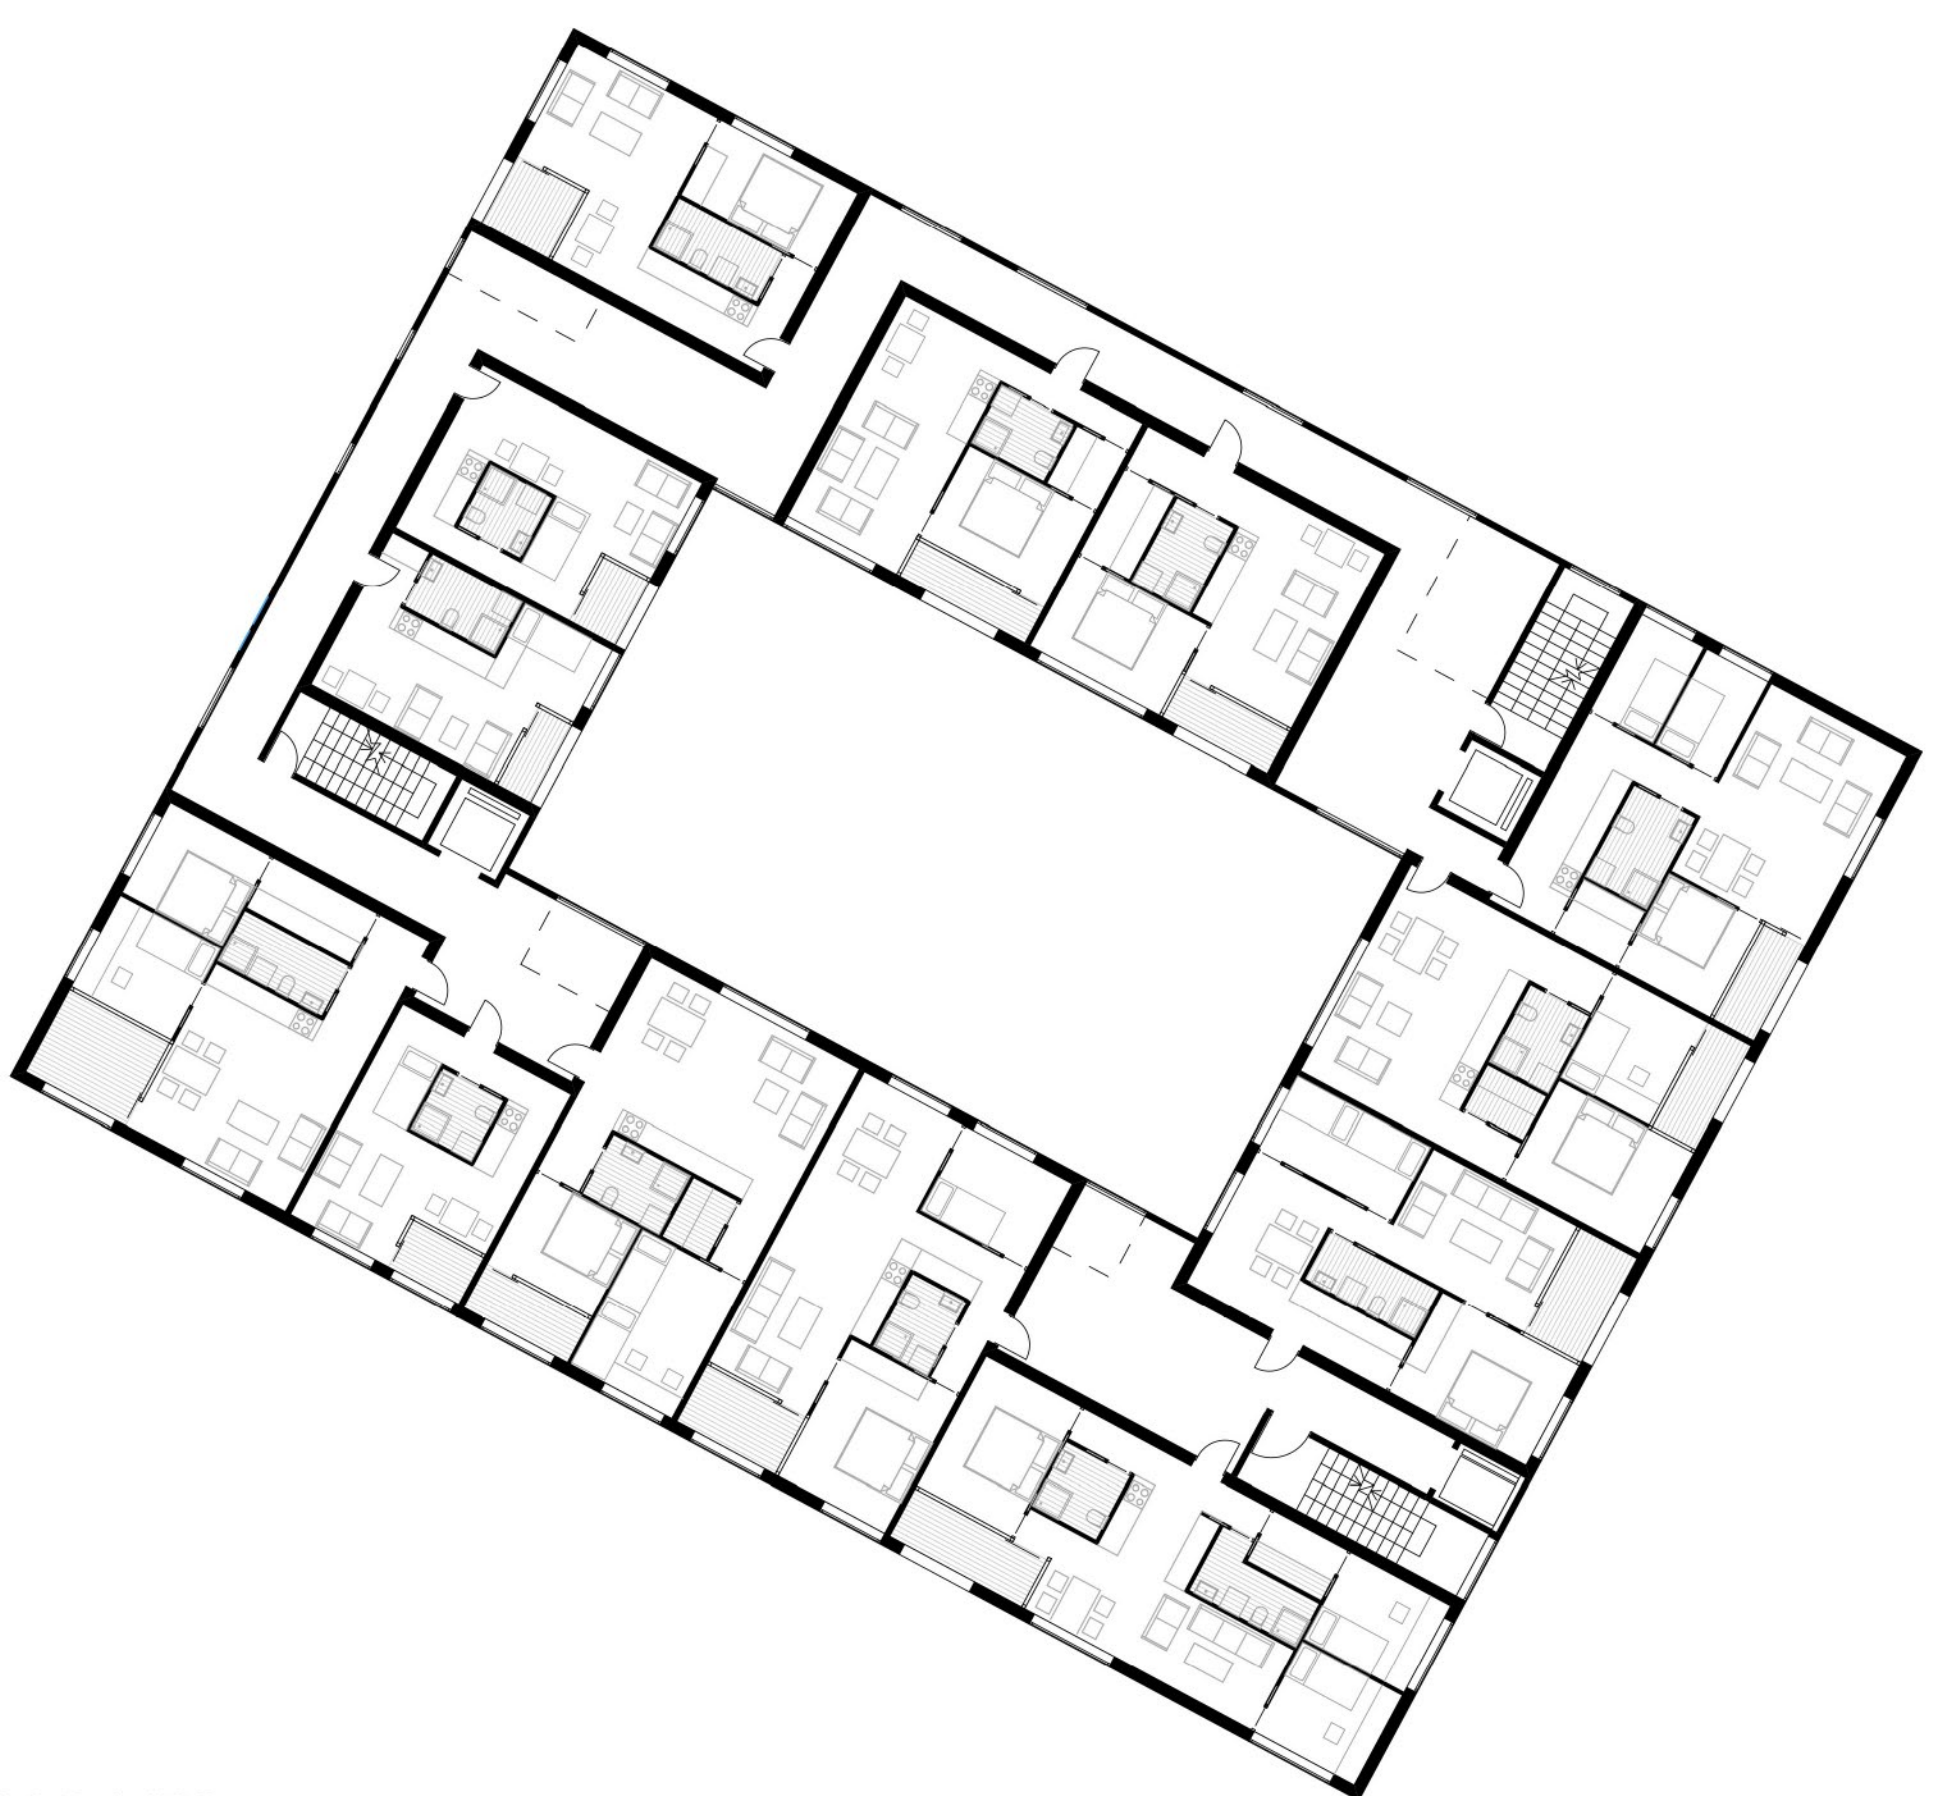


OG.1.3.5. 1:200

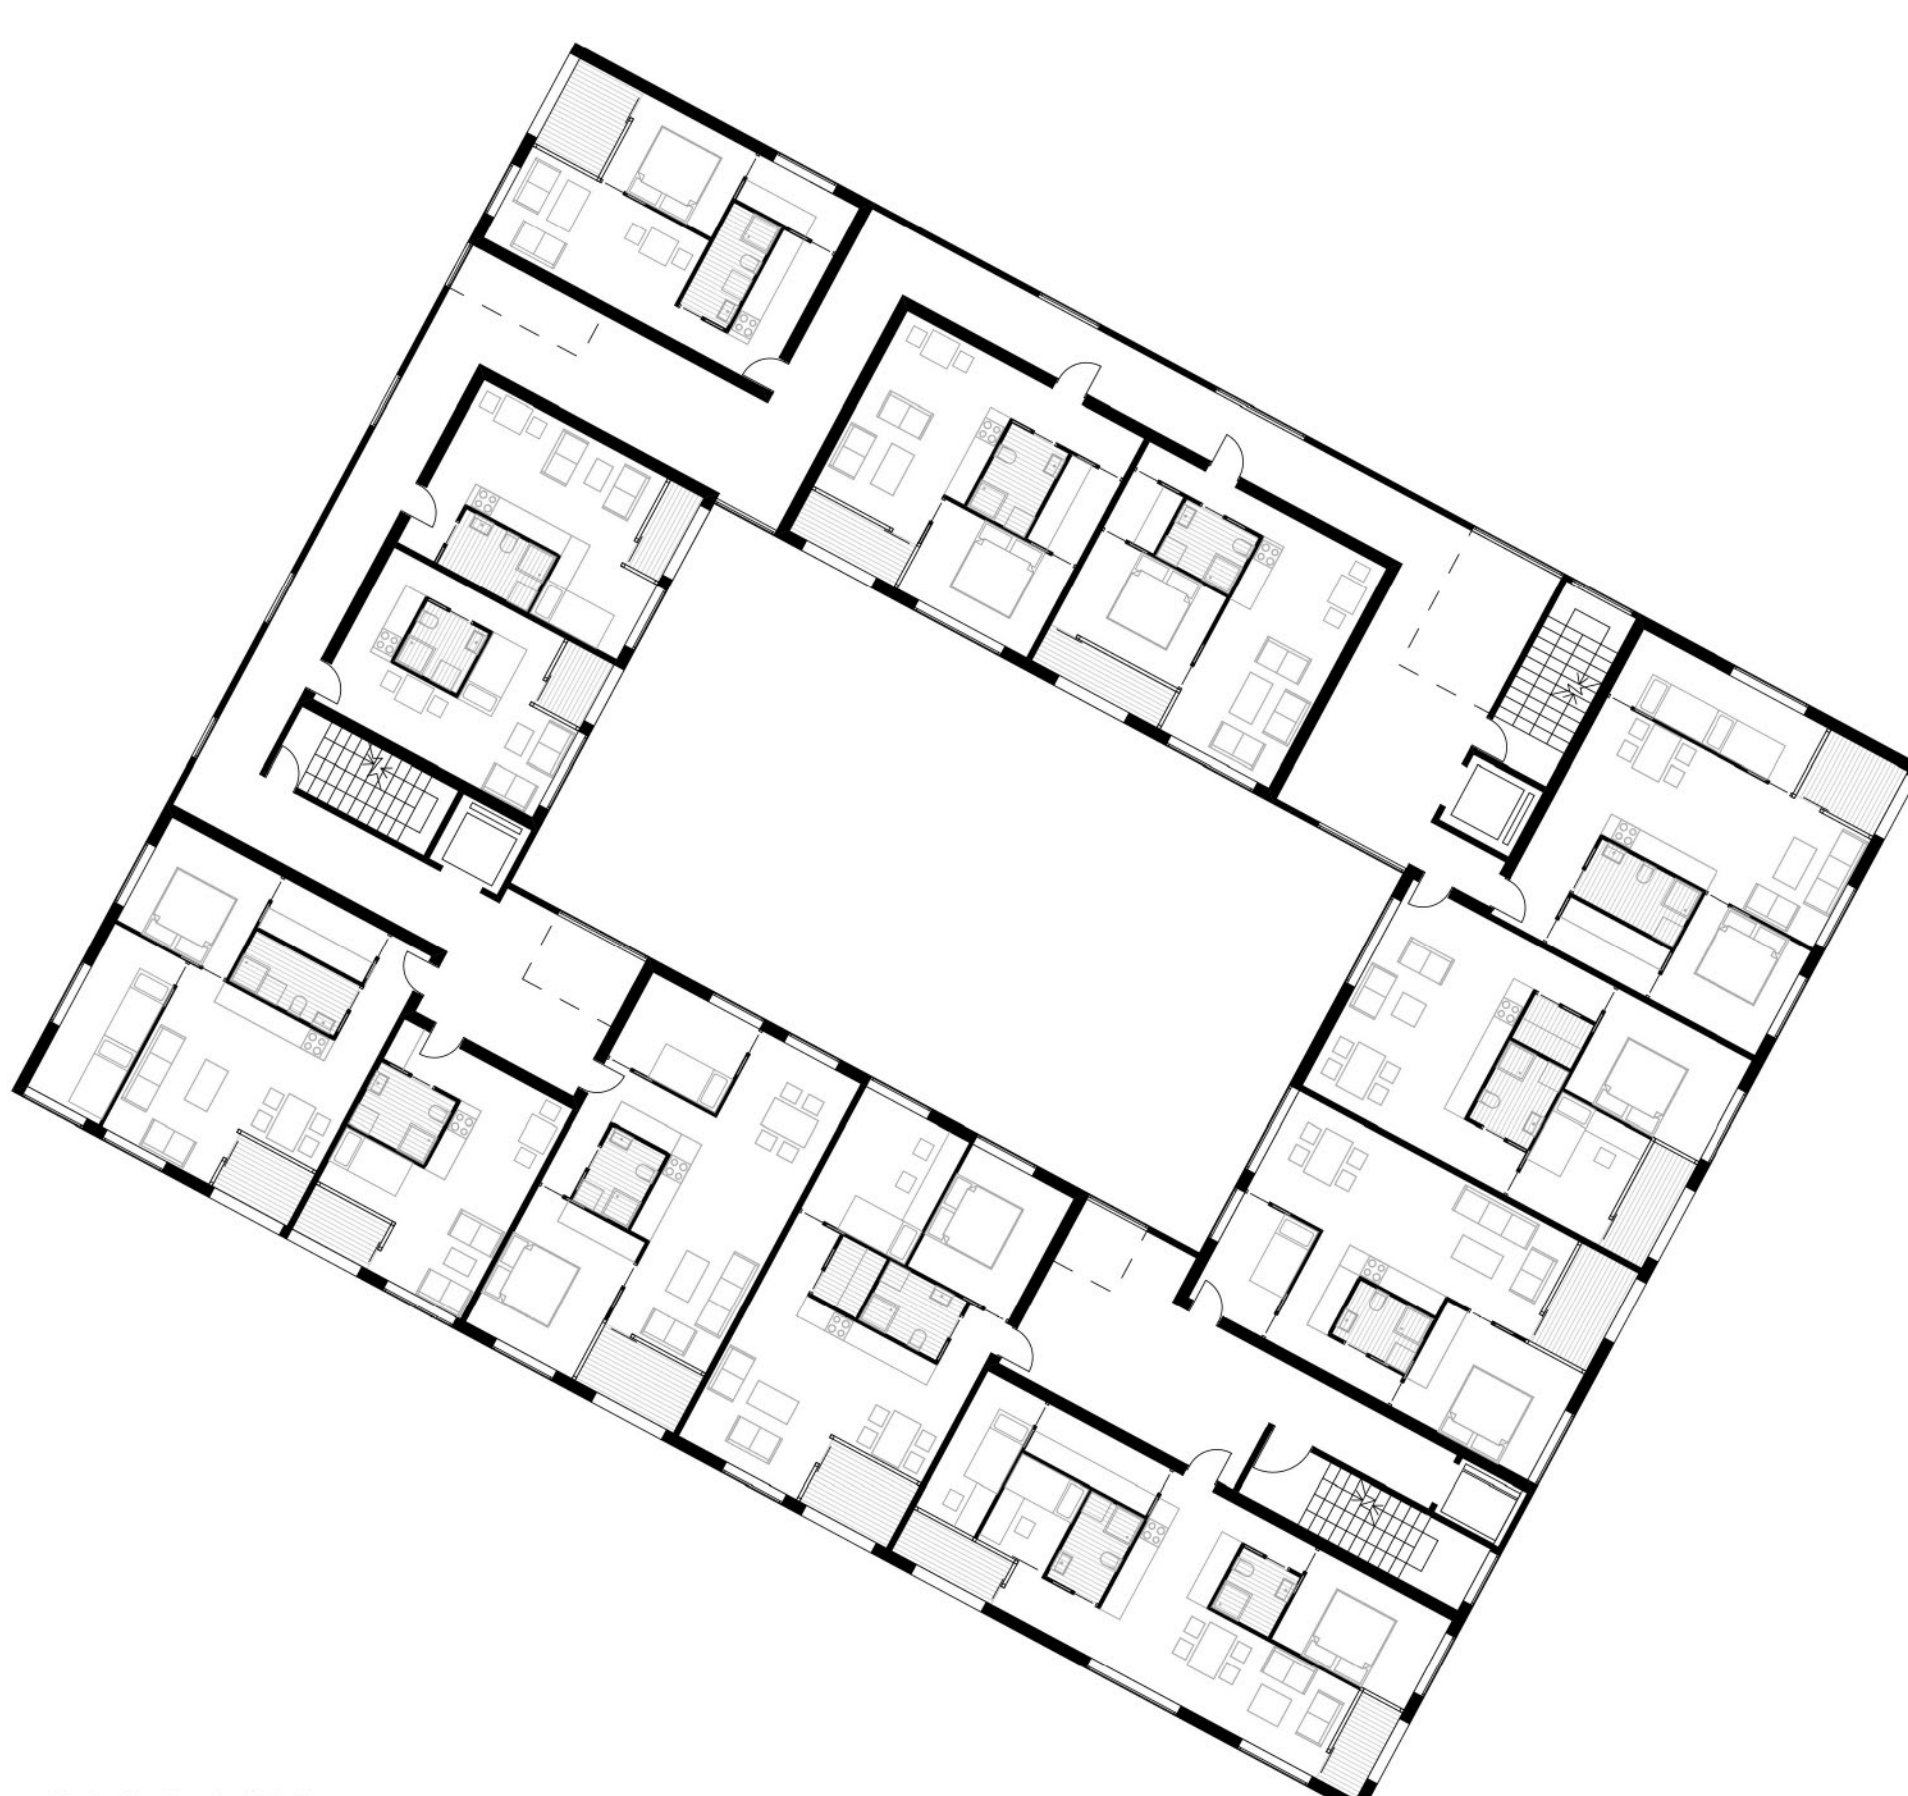

OG.2.4. 1:200

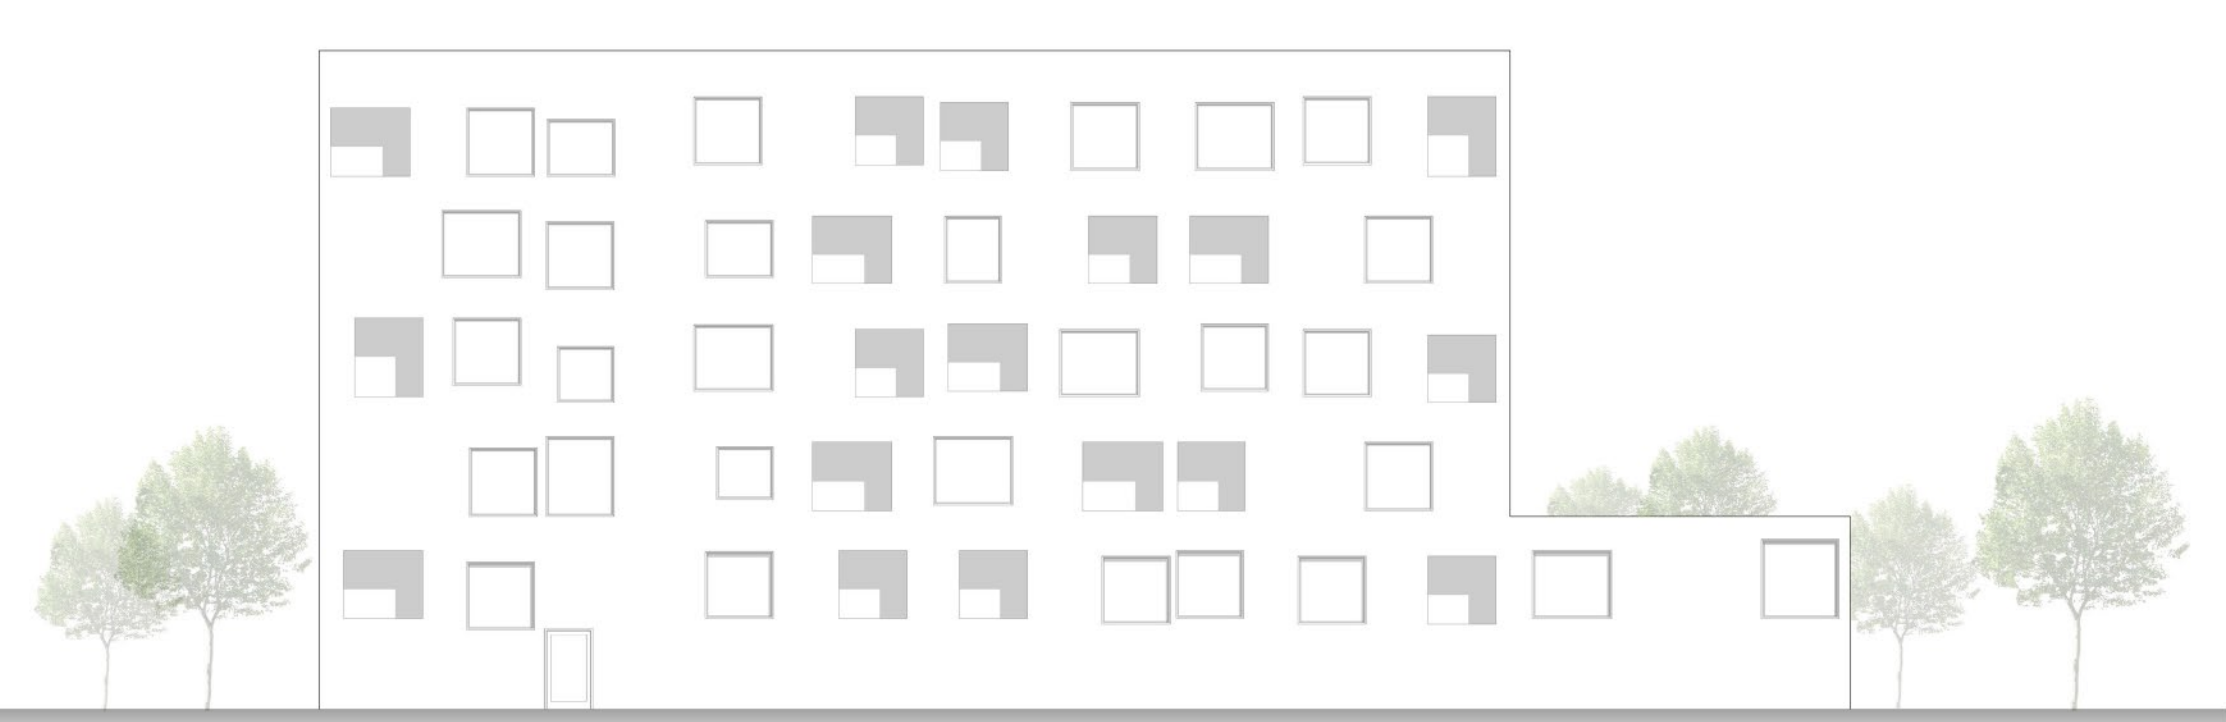

Ansicht Süd Ost 1:200

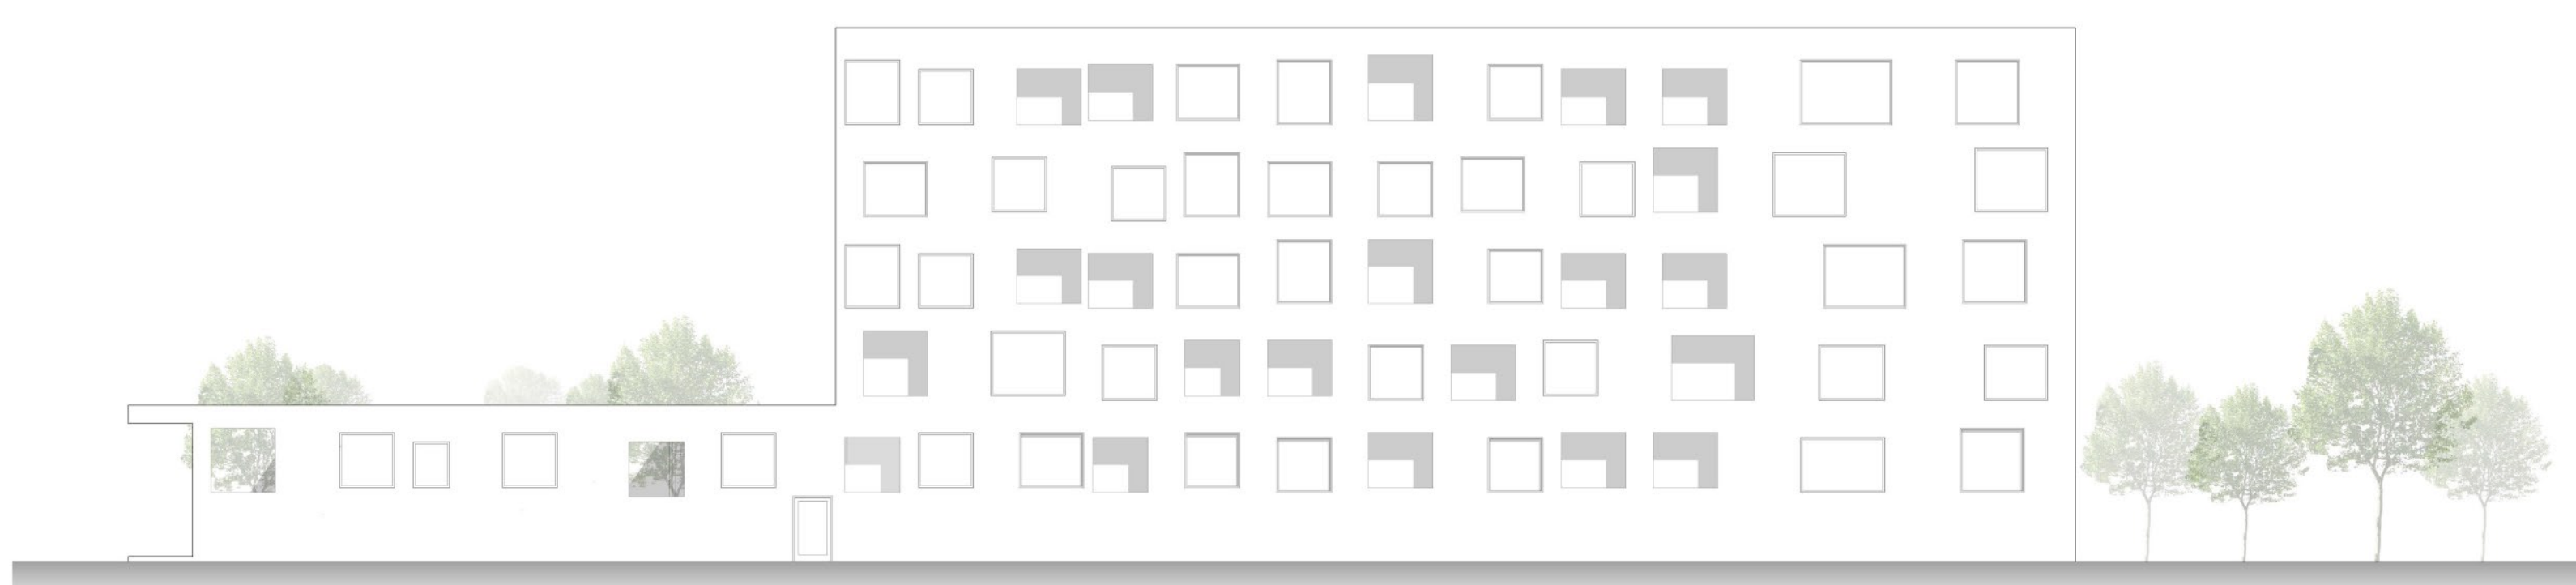




Ansicht Süd West 1:200



a-a Schnitt 1:200

- +16.500 5 Story
- +13.500 4 Story
- +10.500 3 Story
- +7.500 2 Story
- +4.500 1 Story
- +1.500 0 Ground Floor
- +0.000

Ansicht Ausschnitt 1:20

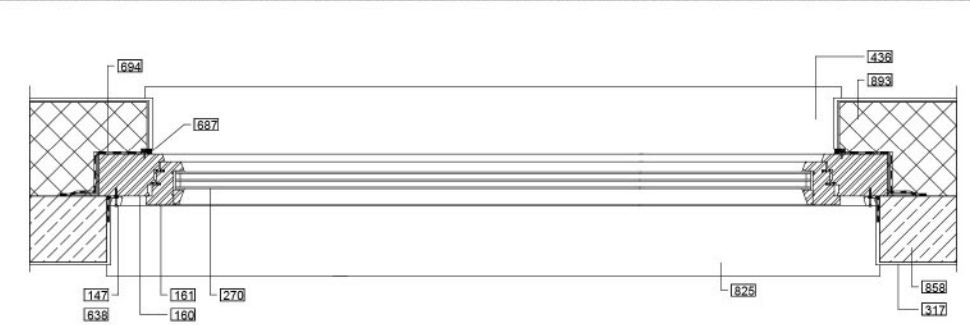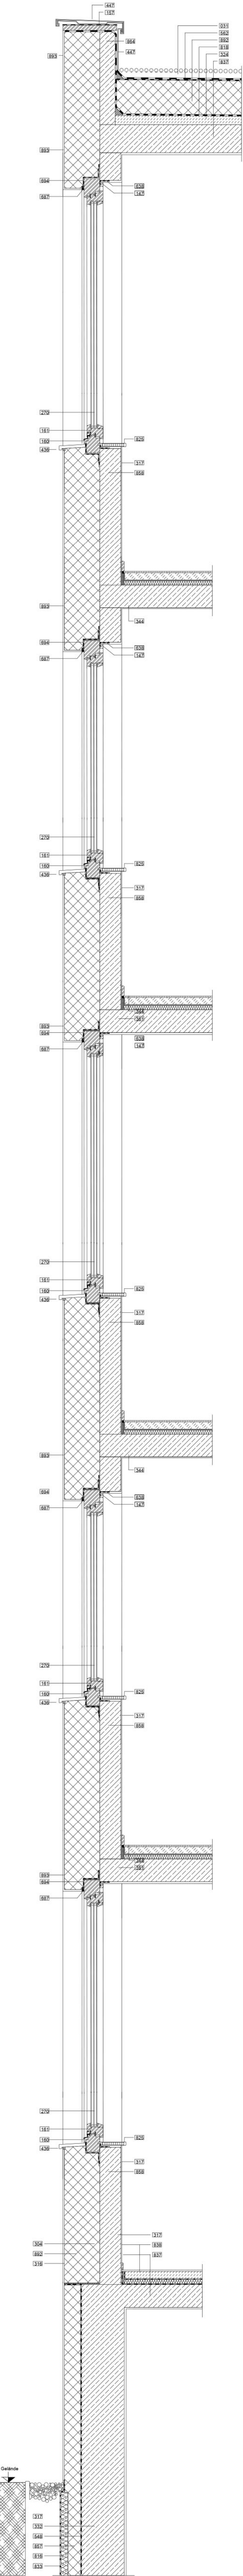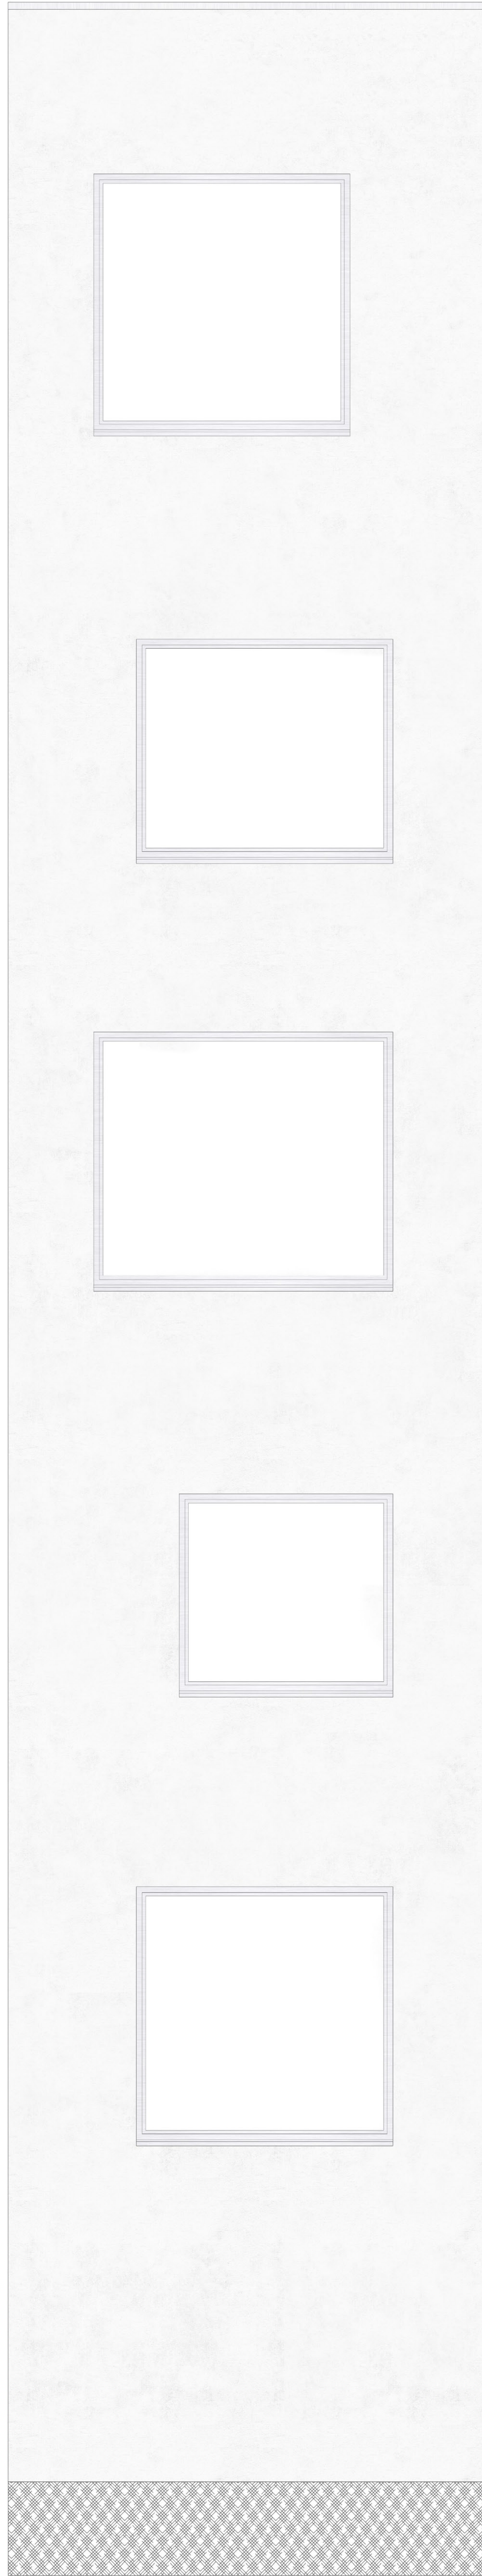


101	102	103	
-----	-----	

1-Zimmer Wohnung: 10%




31m²

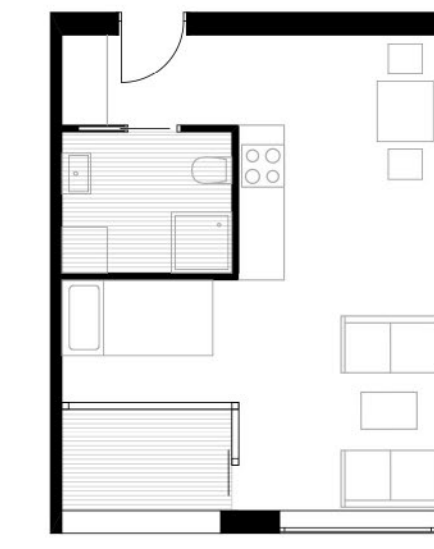

31m²




30m²

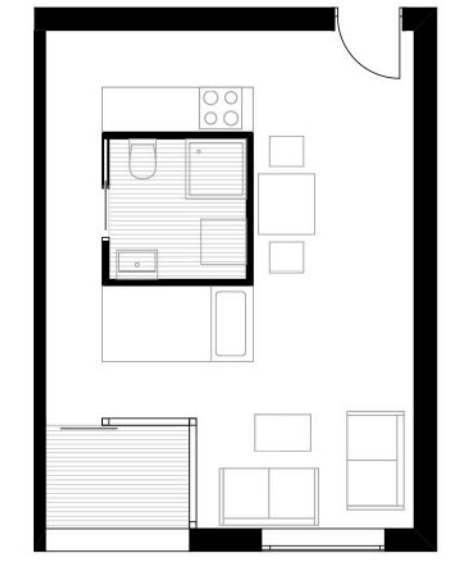


30m²

2-Zimmer Wohnung: 16%

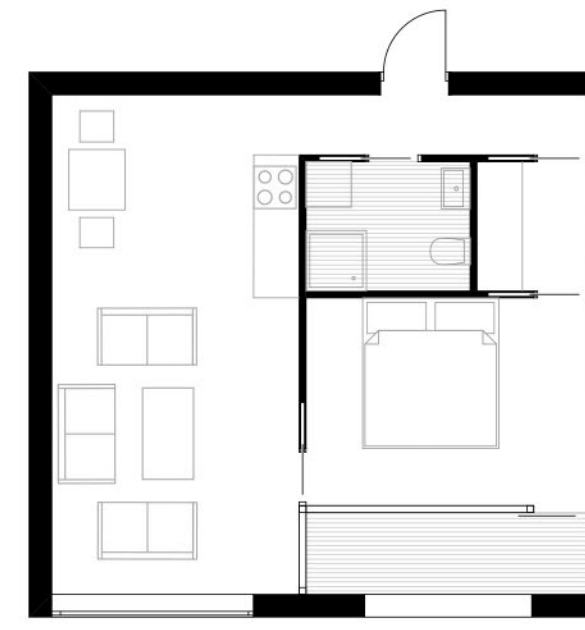


47m²

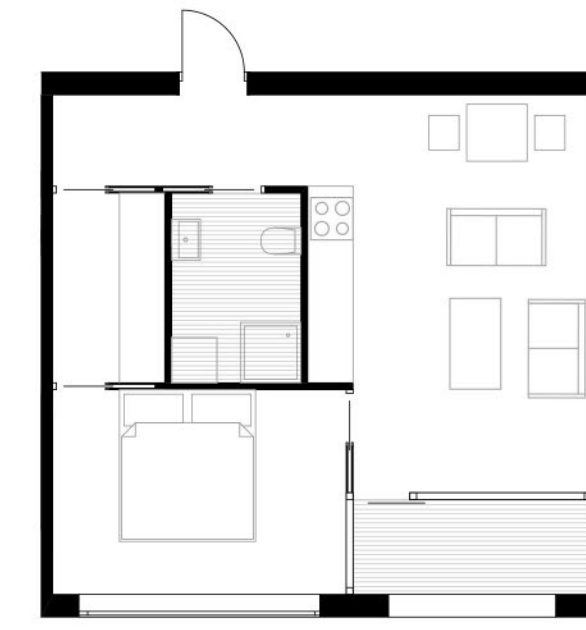

47m²



45m²

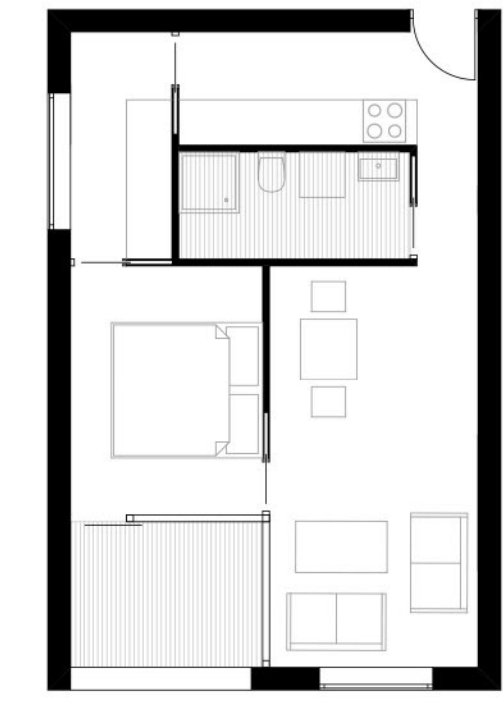

45m²


3-Zimmer Wohnung: 45%




63m²




63m²

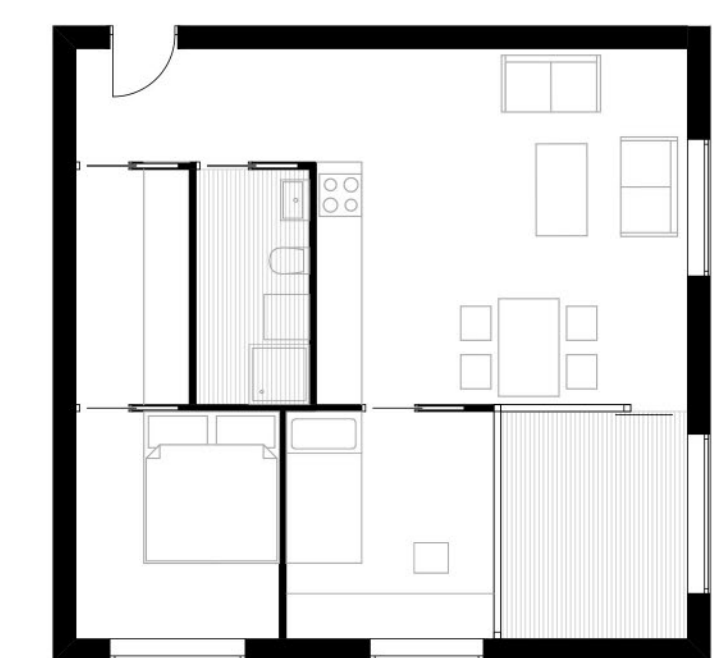


63m²

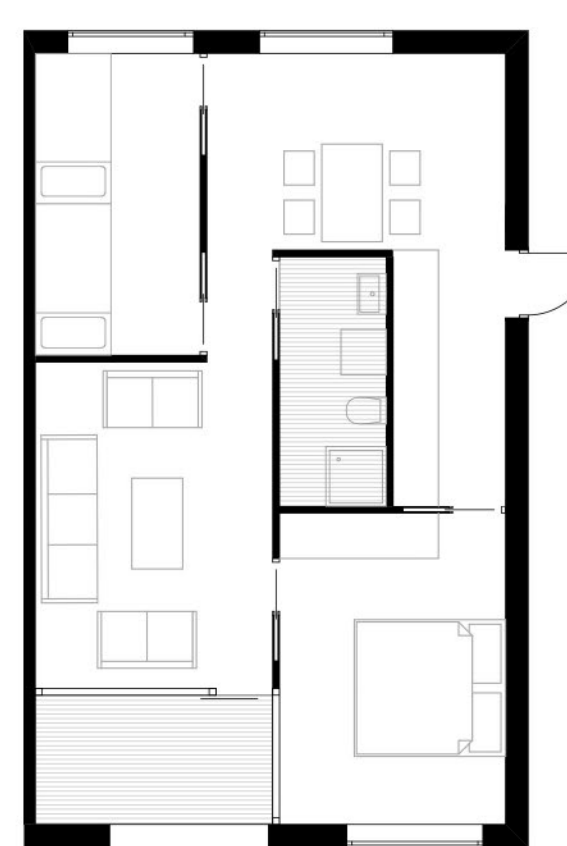

63m²

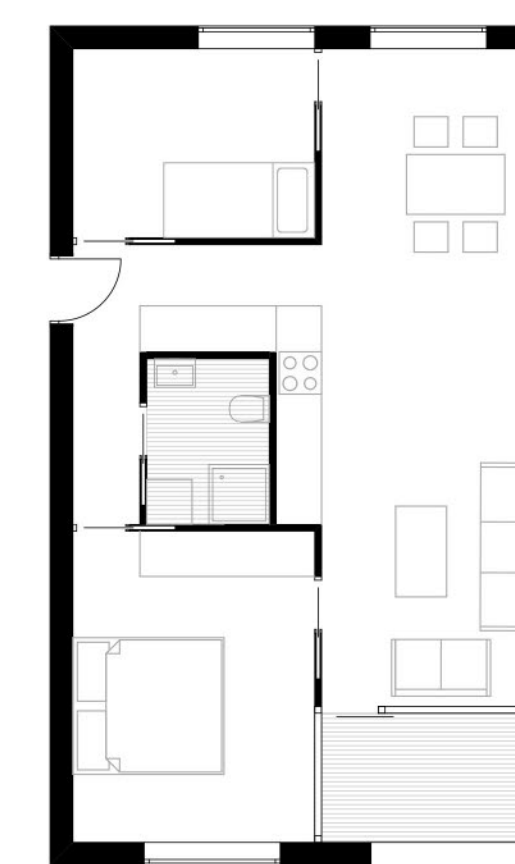


63m²

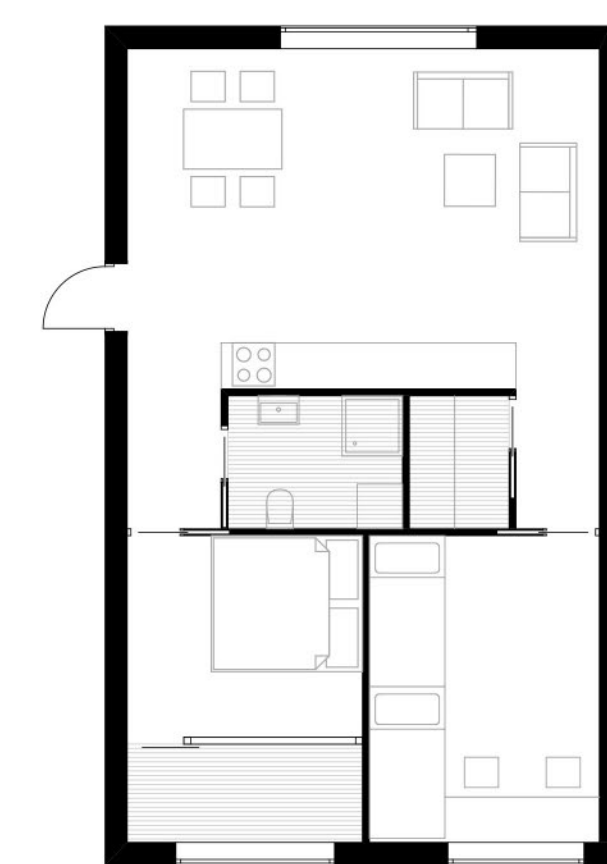


63m²

4-Zimmer Wohnung: 9%

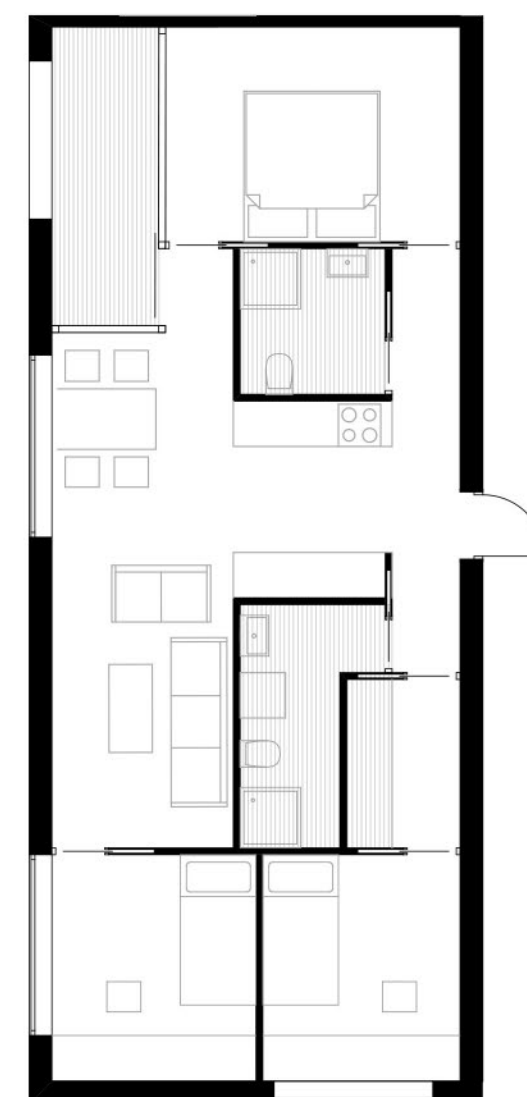

75m²

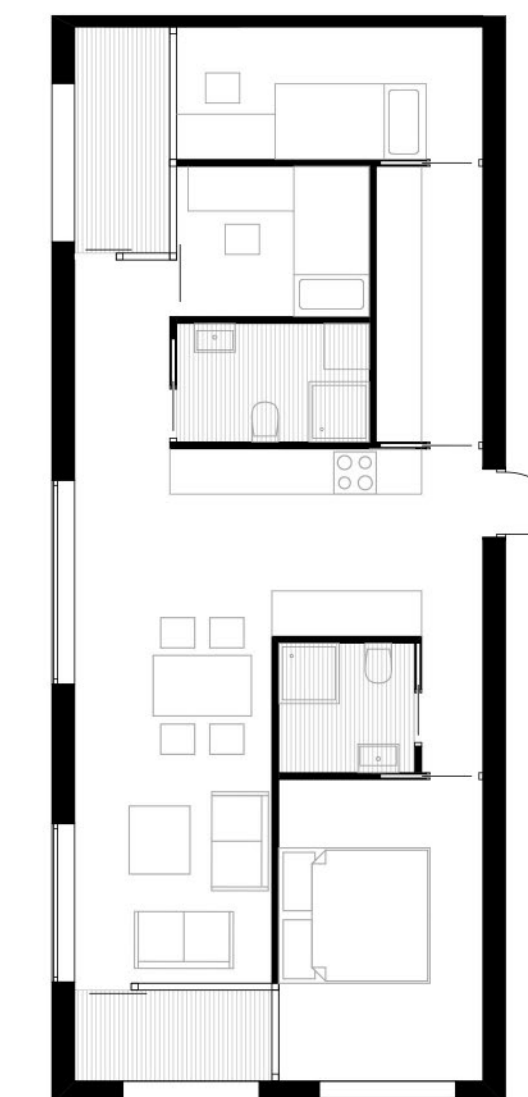

75m²

Gewerbe: 9%

2-Zimmer Wohnung: 1%



45m²

3-Zimmer Wohnung: 4%



63m²

4-Zimmer Wohnung: 6%



71m²



96m²