



GRUNDRISS DACHGESCHOSS M 1 | 1200

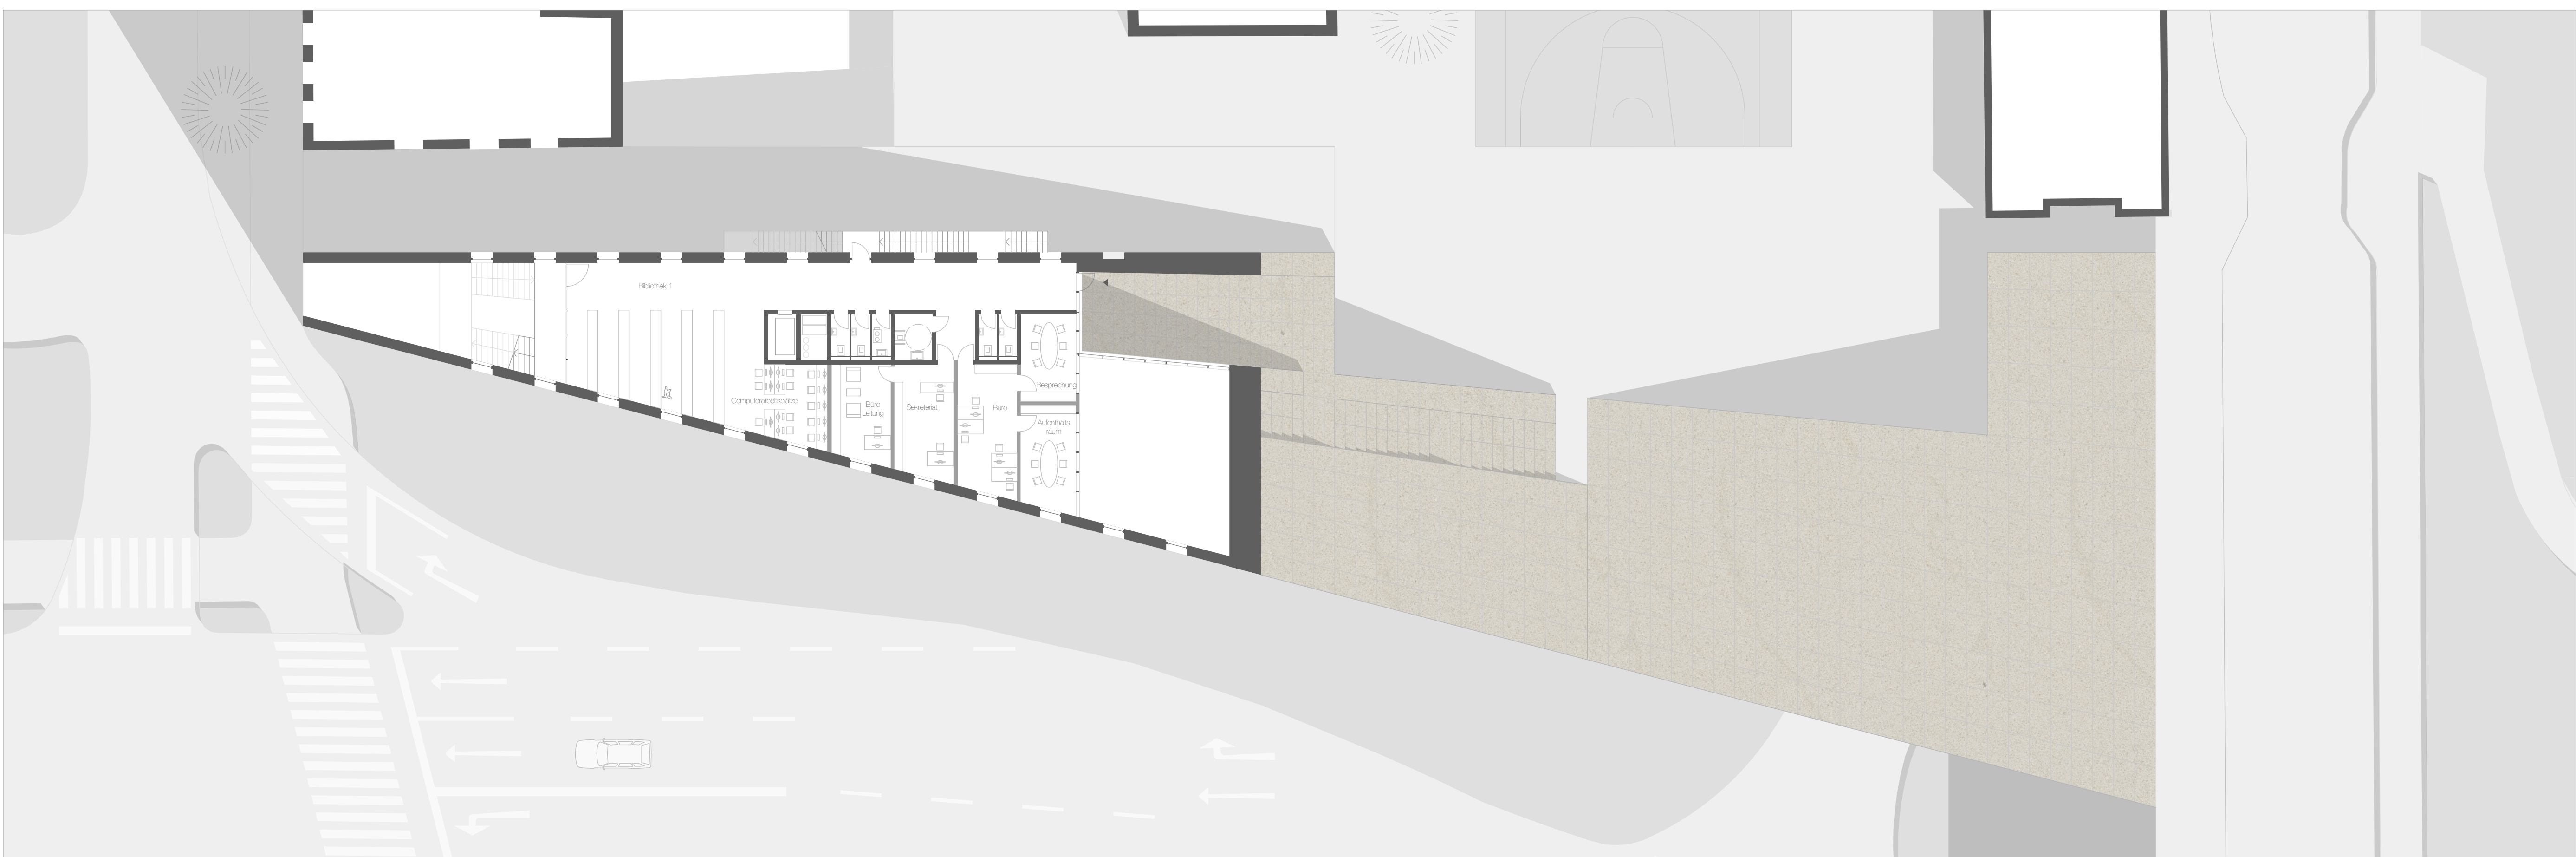


GRUNDRISS 3.OG M 1 | 1200




LAGEPLAN M 1 | 1000
BT BAI QUirin DILLING

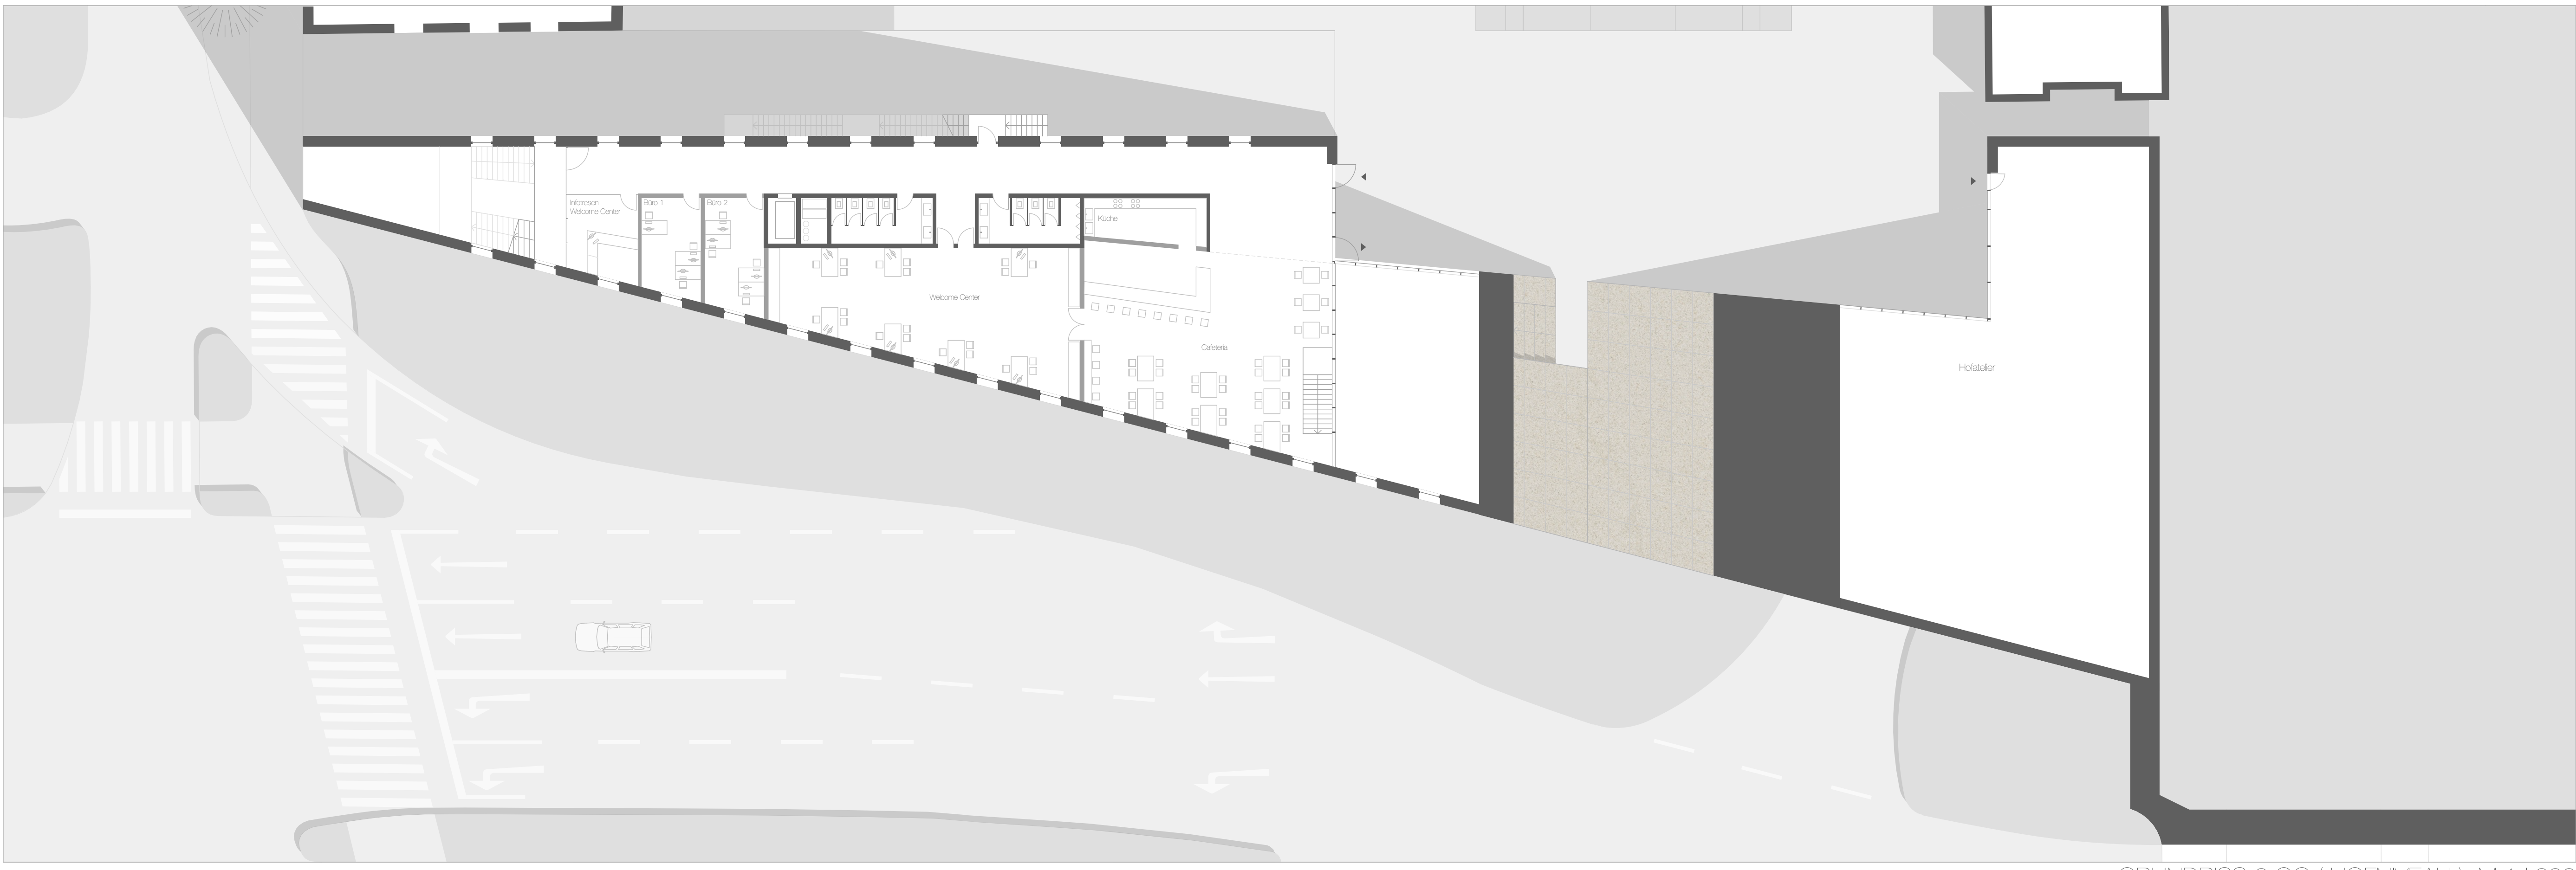


GRUNDRISS 2.OG (HOFNEAU) M 1:1 200

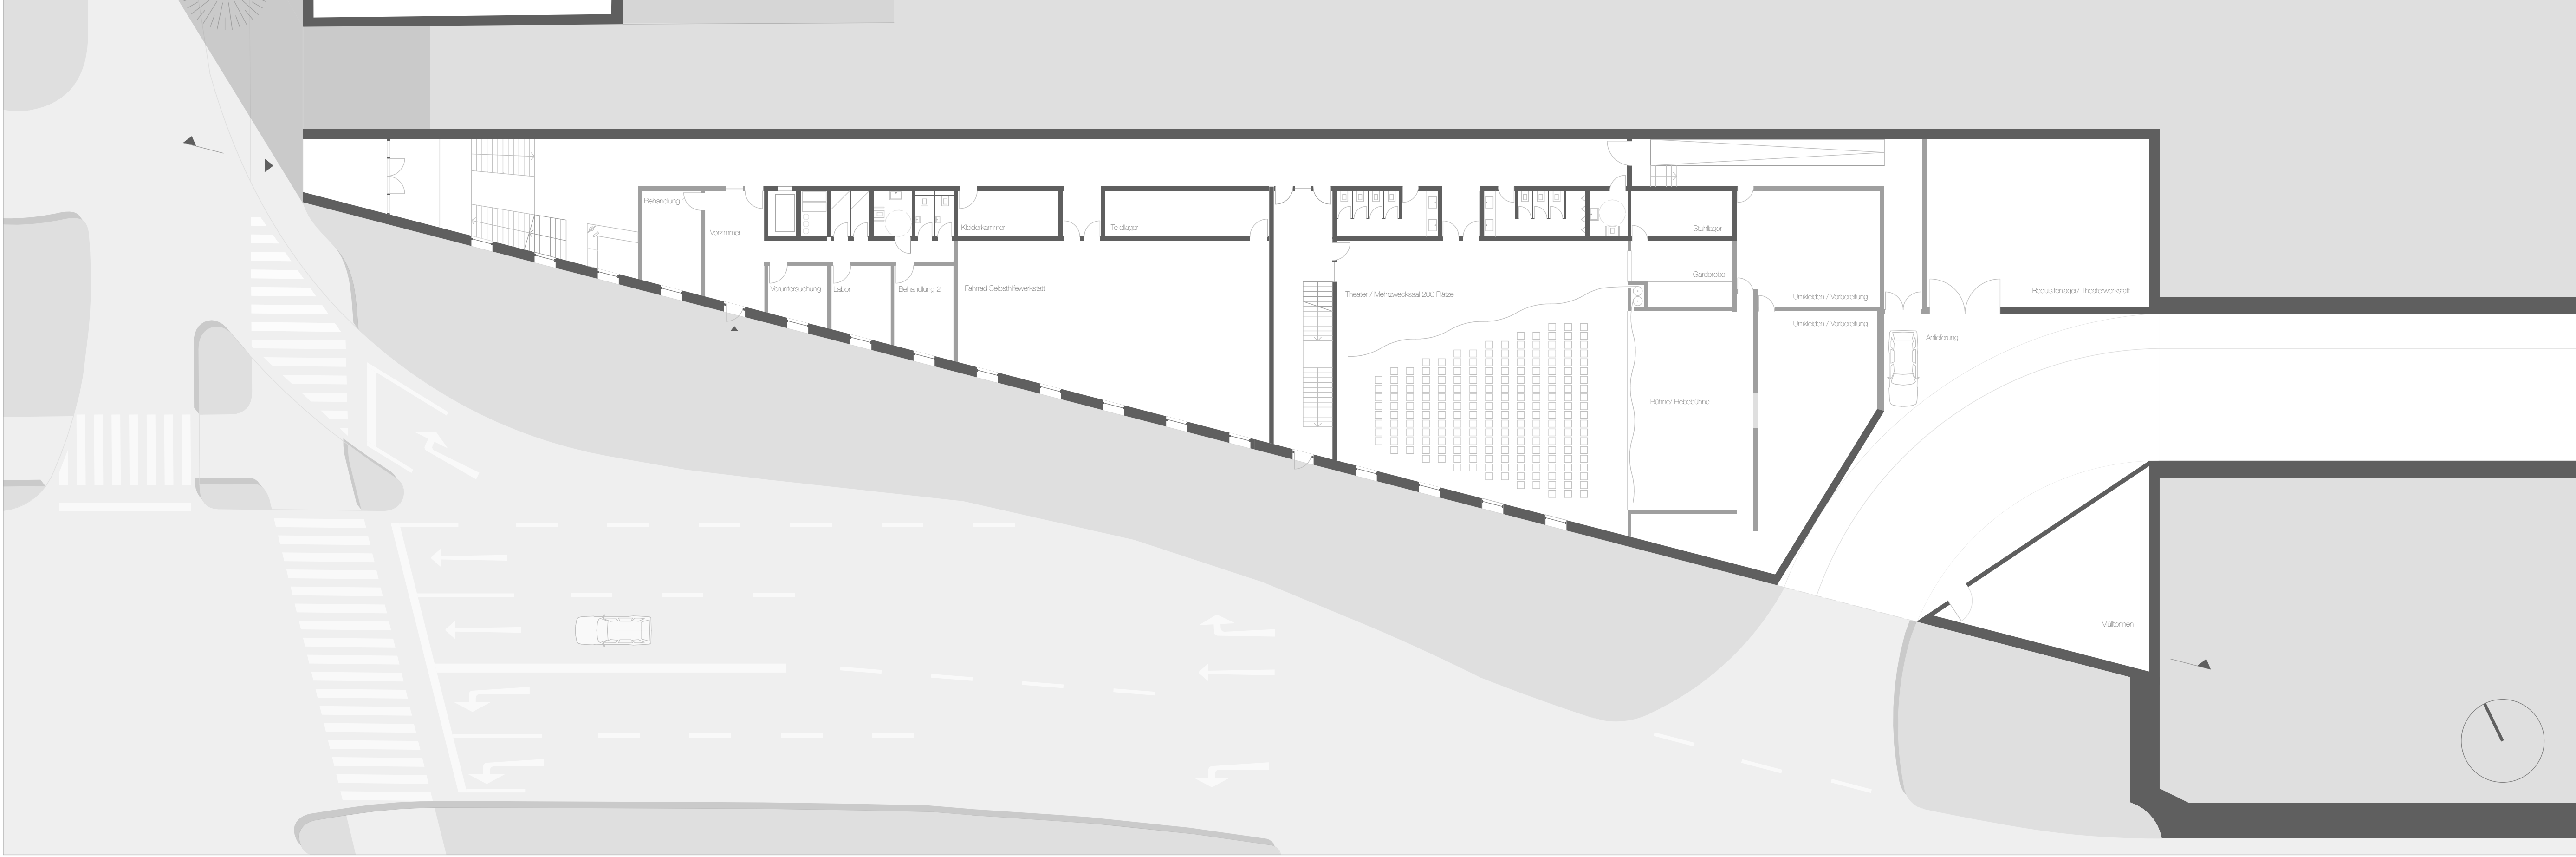


GRUNDRISS ERDGESCHOSS M 1:1 200

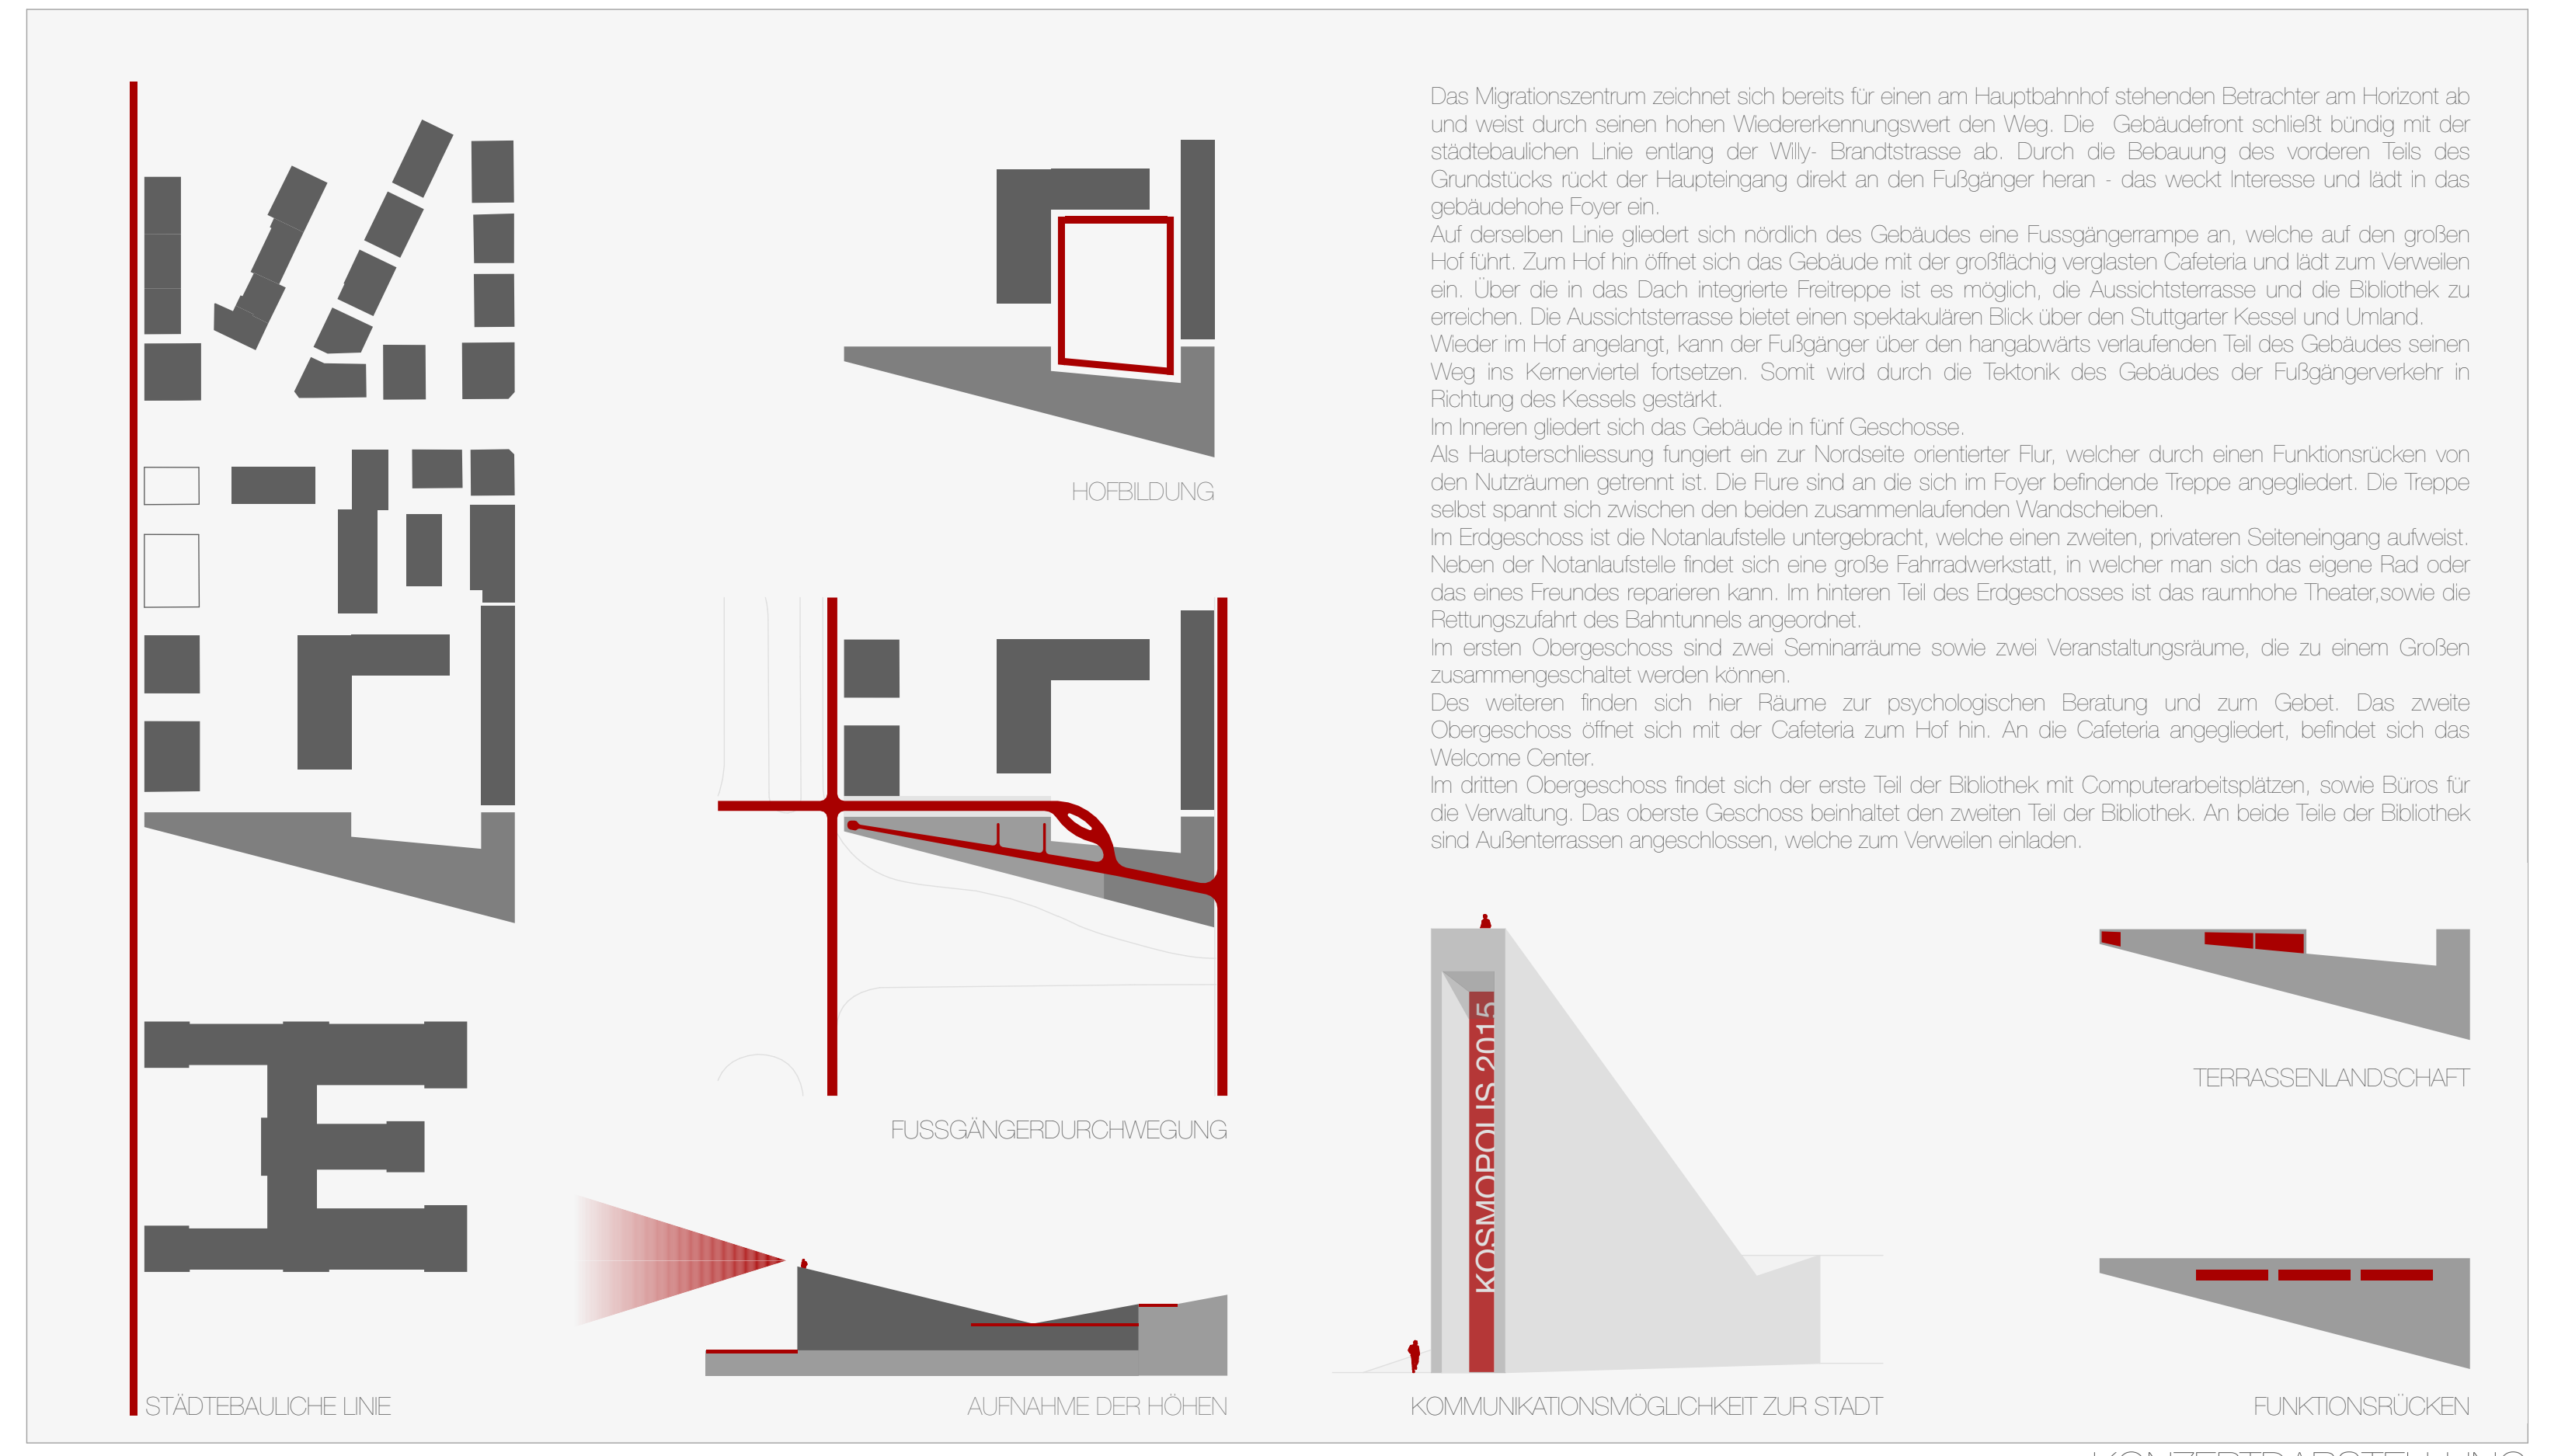

KONZEPTDARSTELLUNG

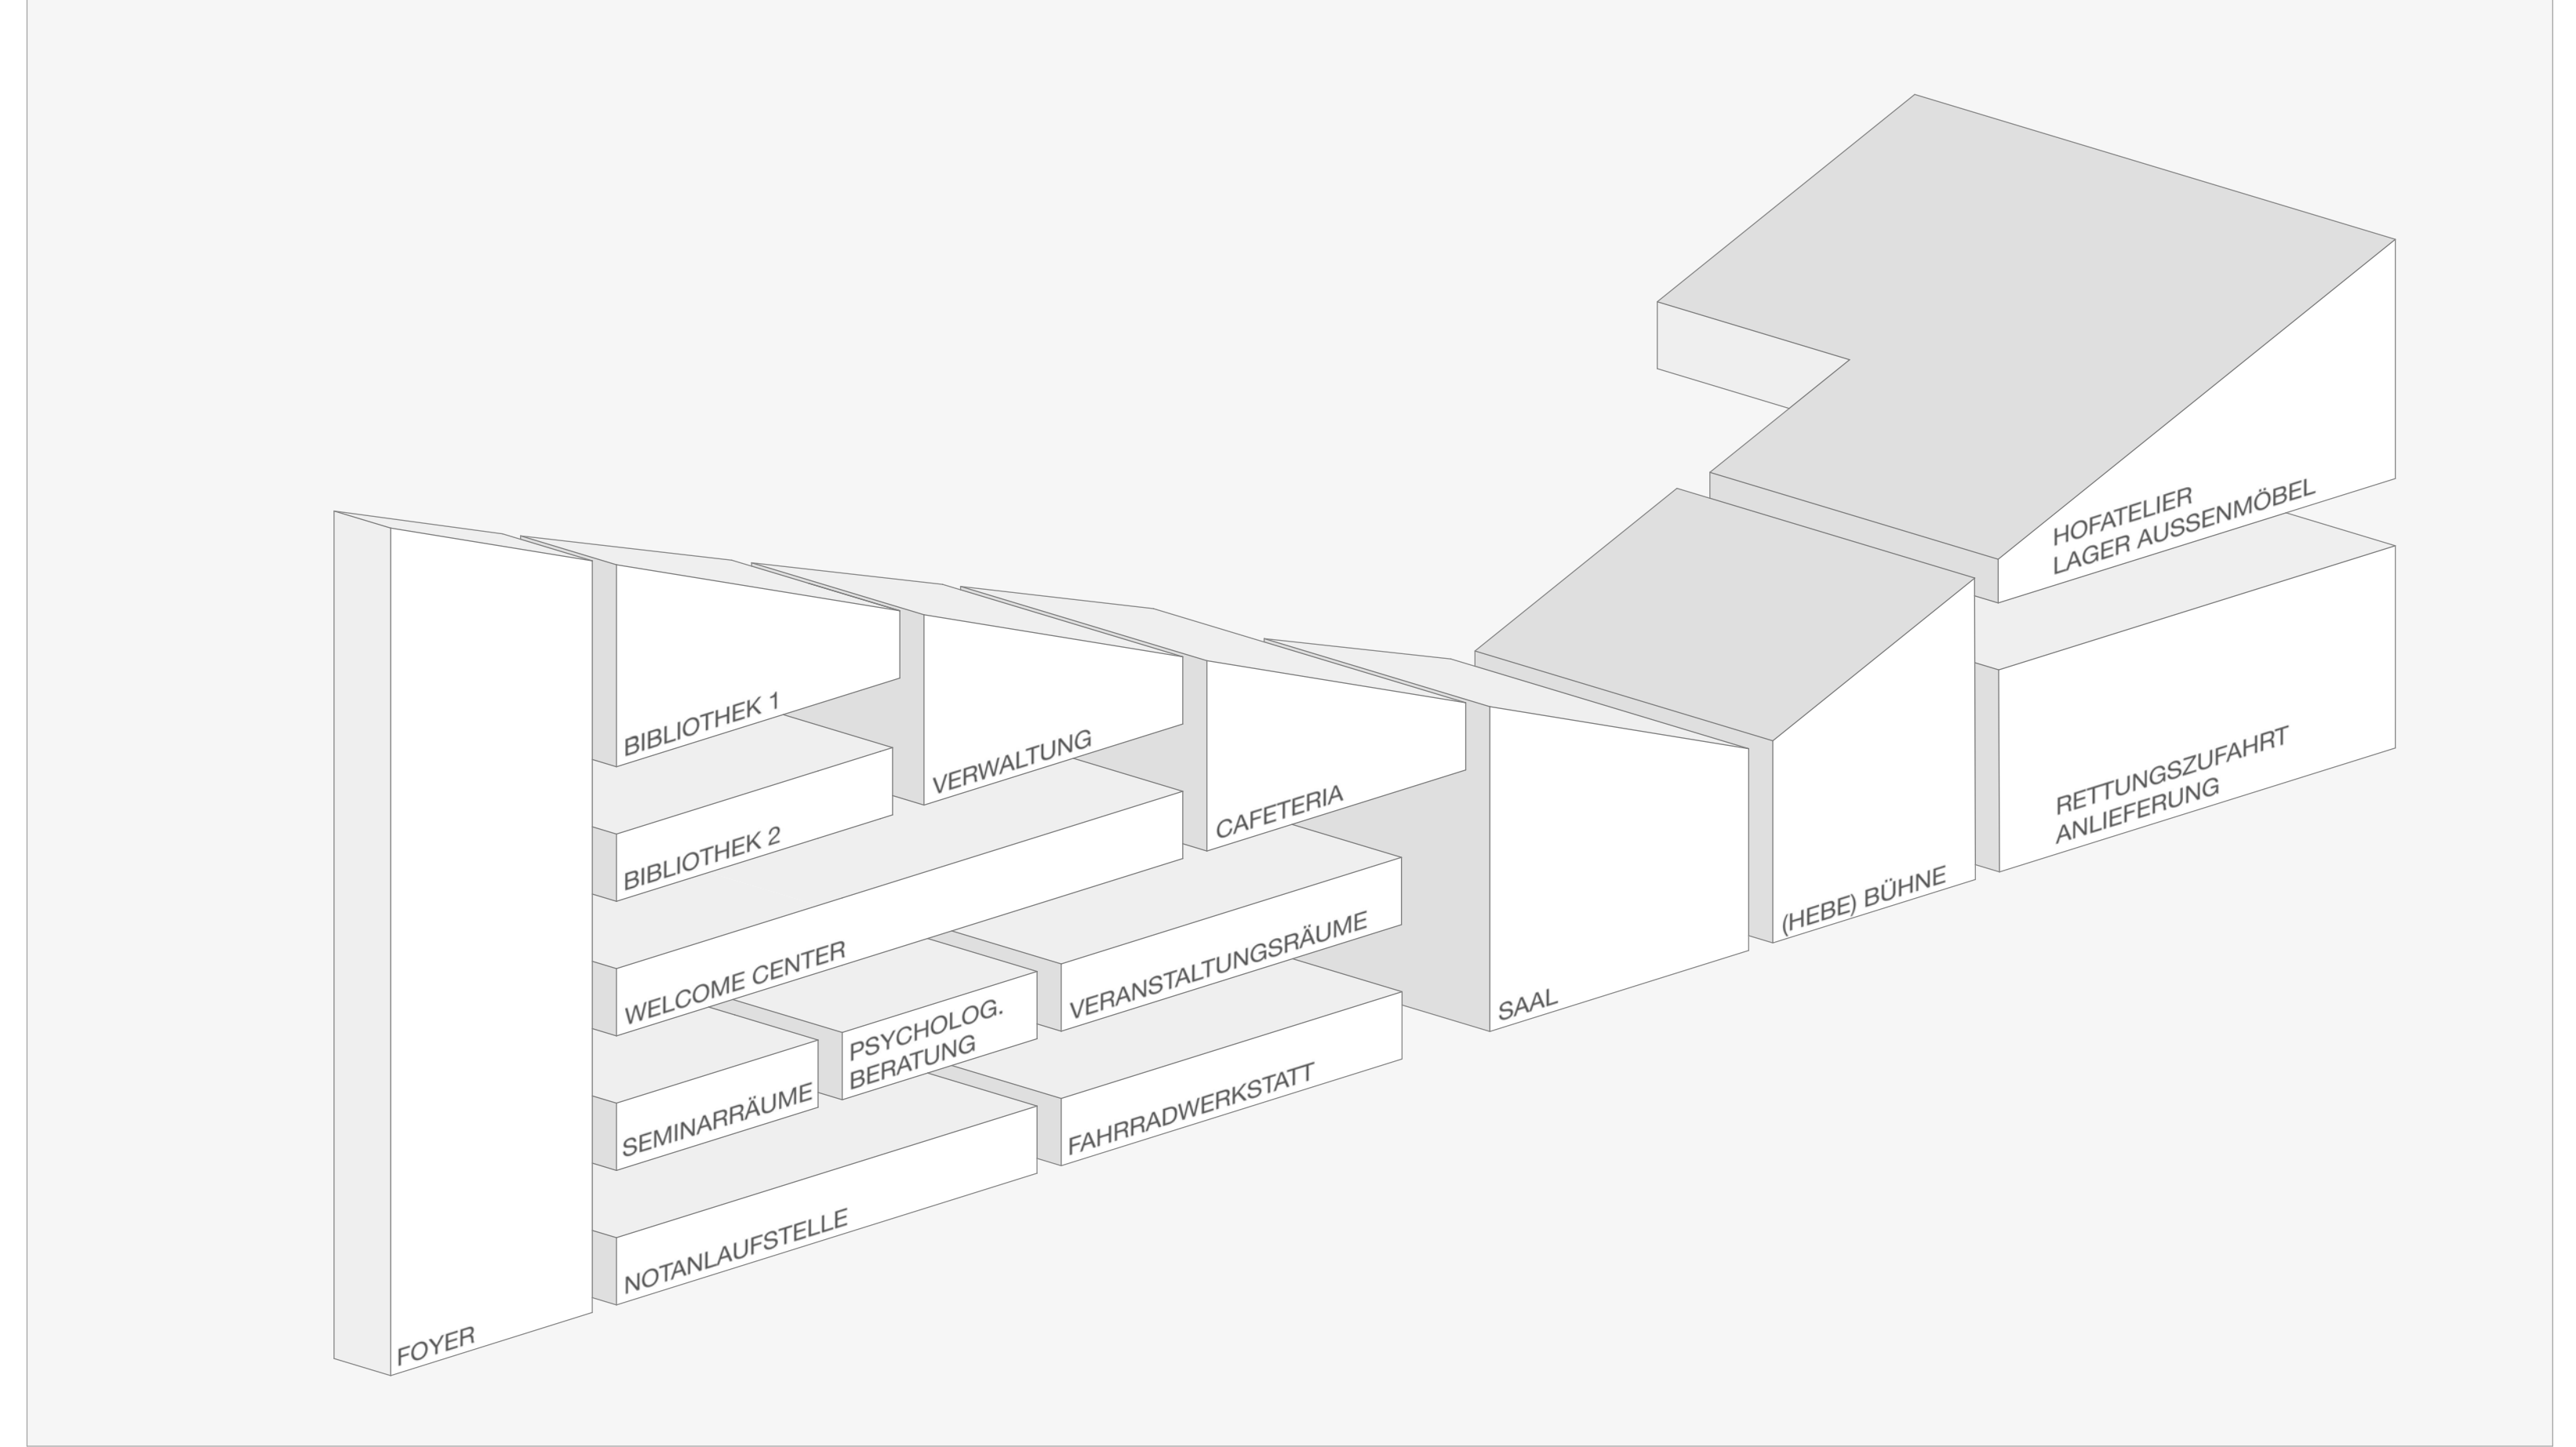

ISOMETRIE O.M.

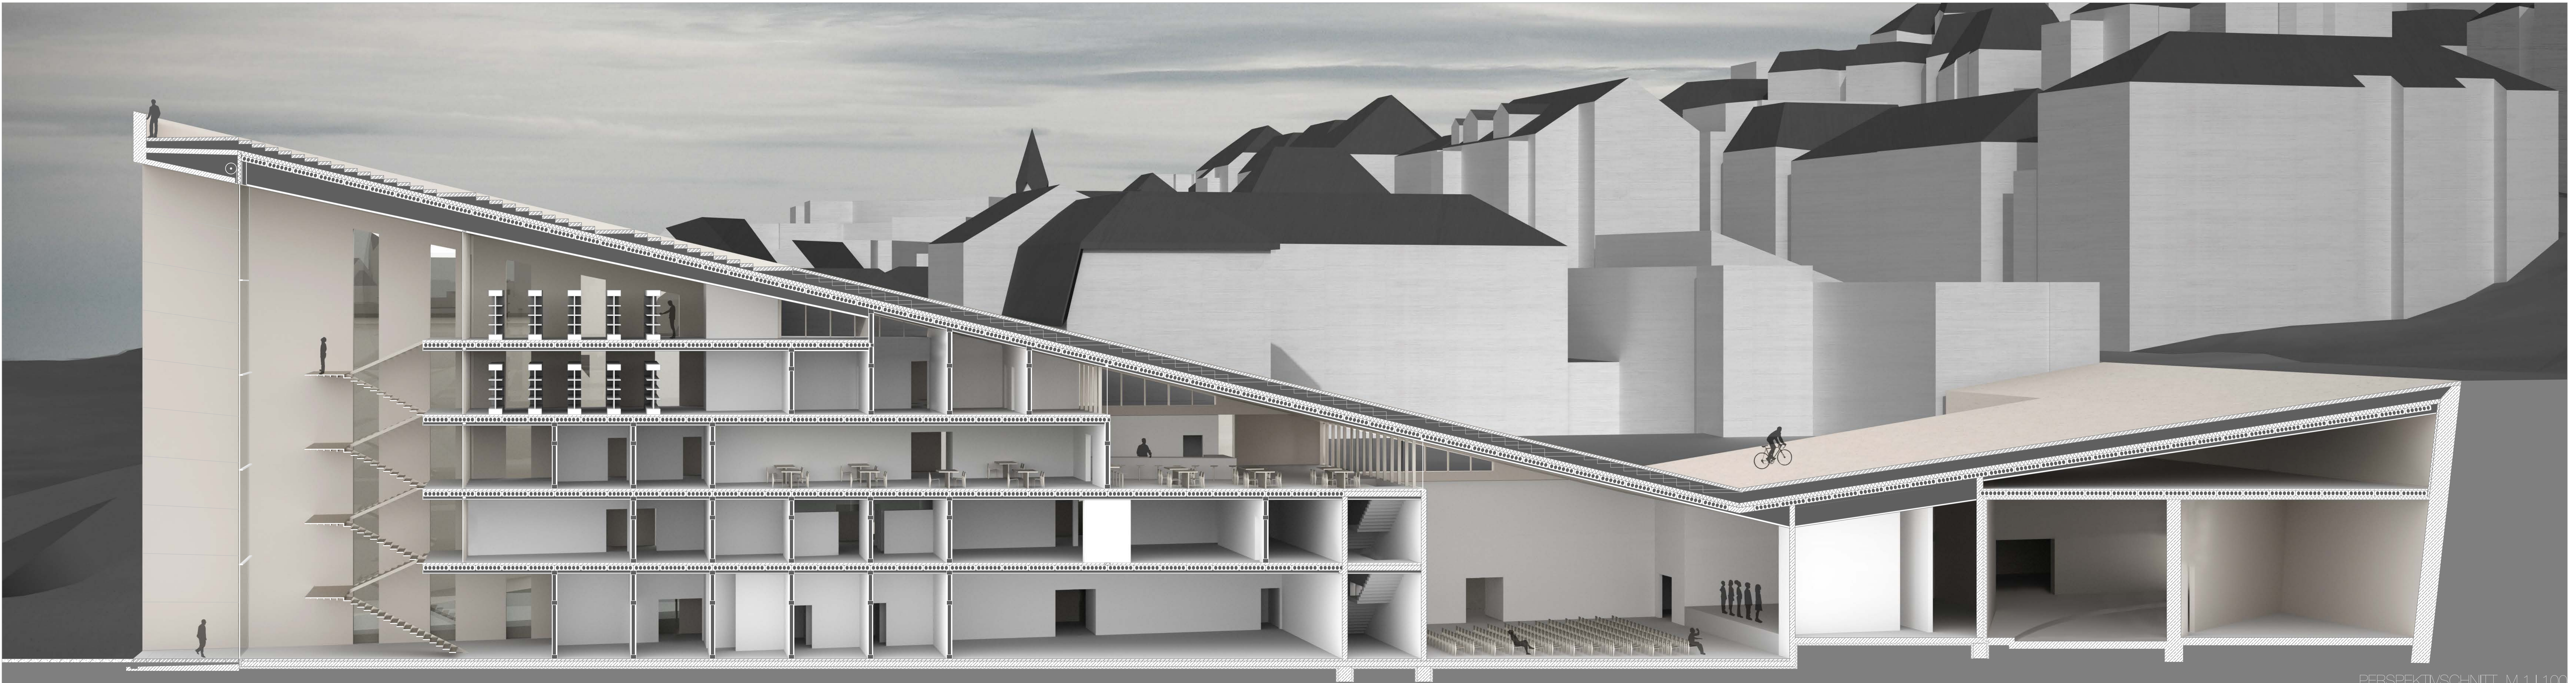

PERSPEKTIVSCHNITT M 1:1 100
BT BAT QUIN DILLING

