








HAUPTHAUS ANSICHT OST M1:100

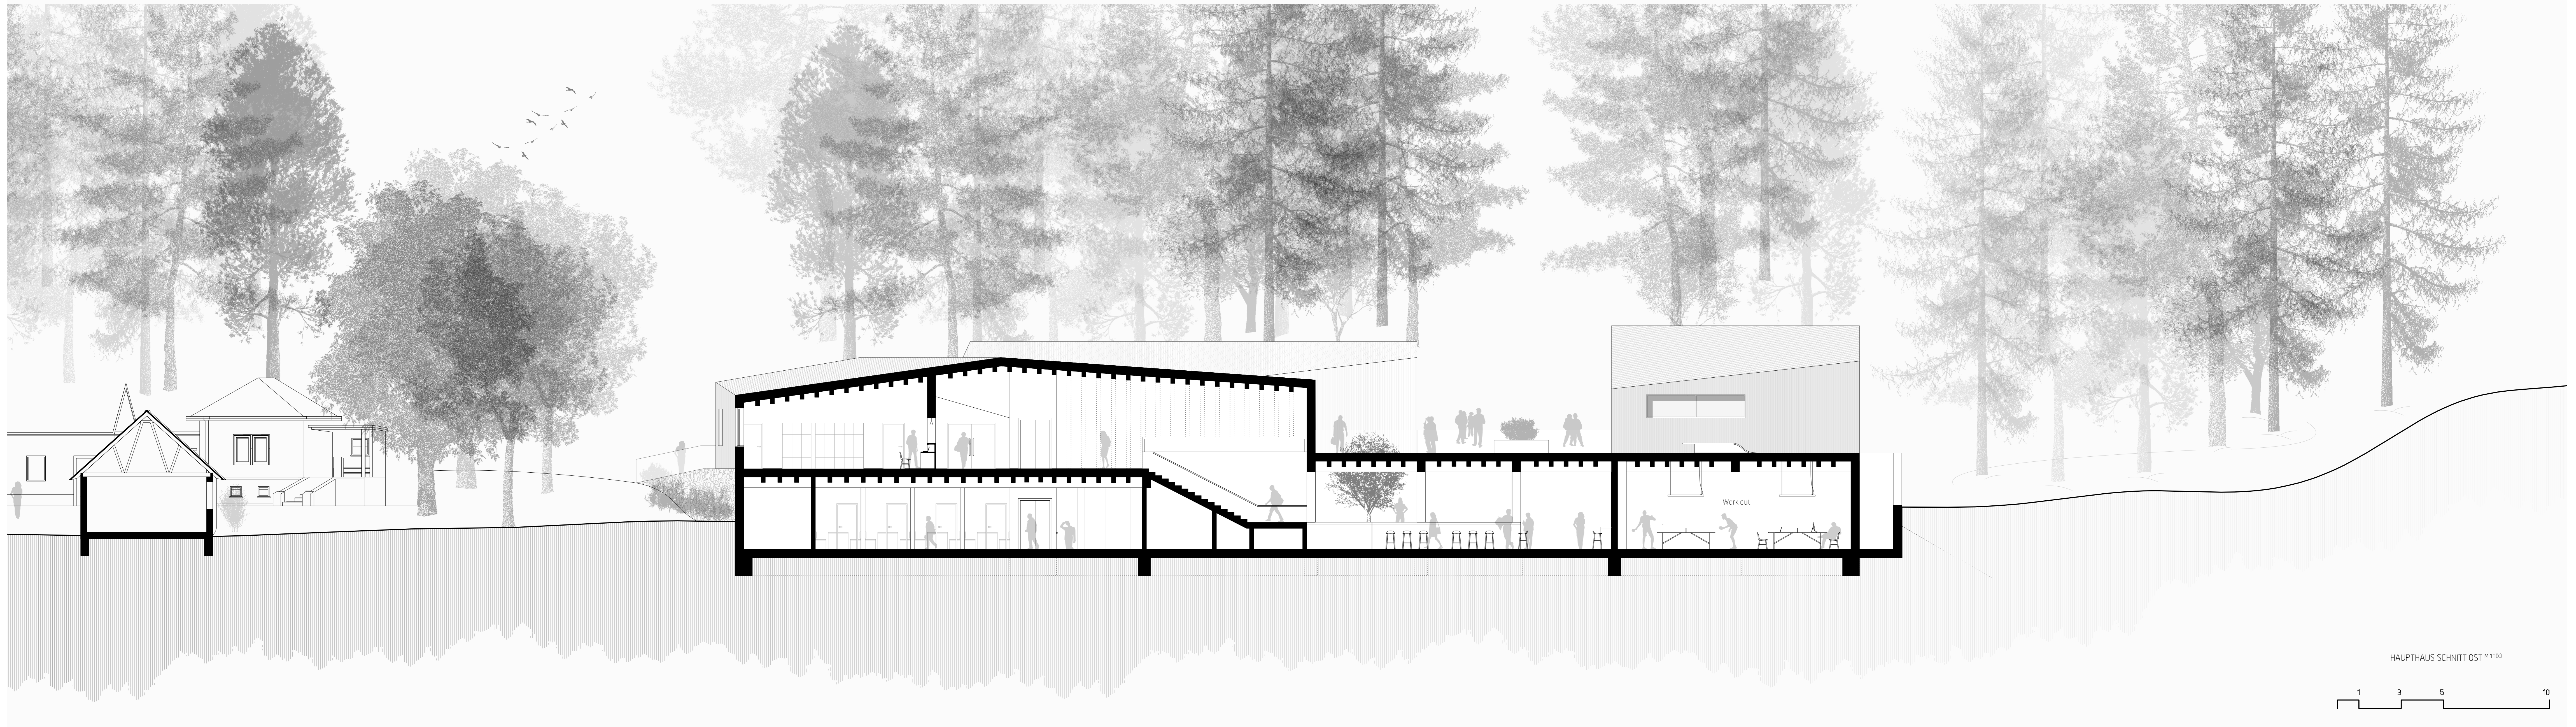


HAUPTHAUS SCHNITT OST M1:100

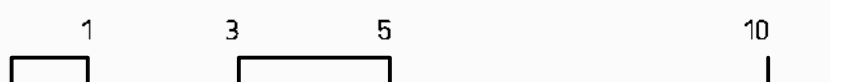


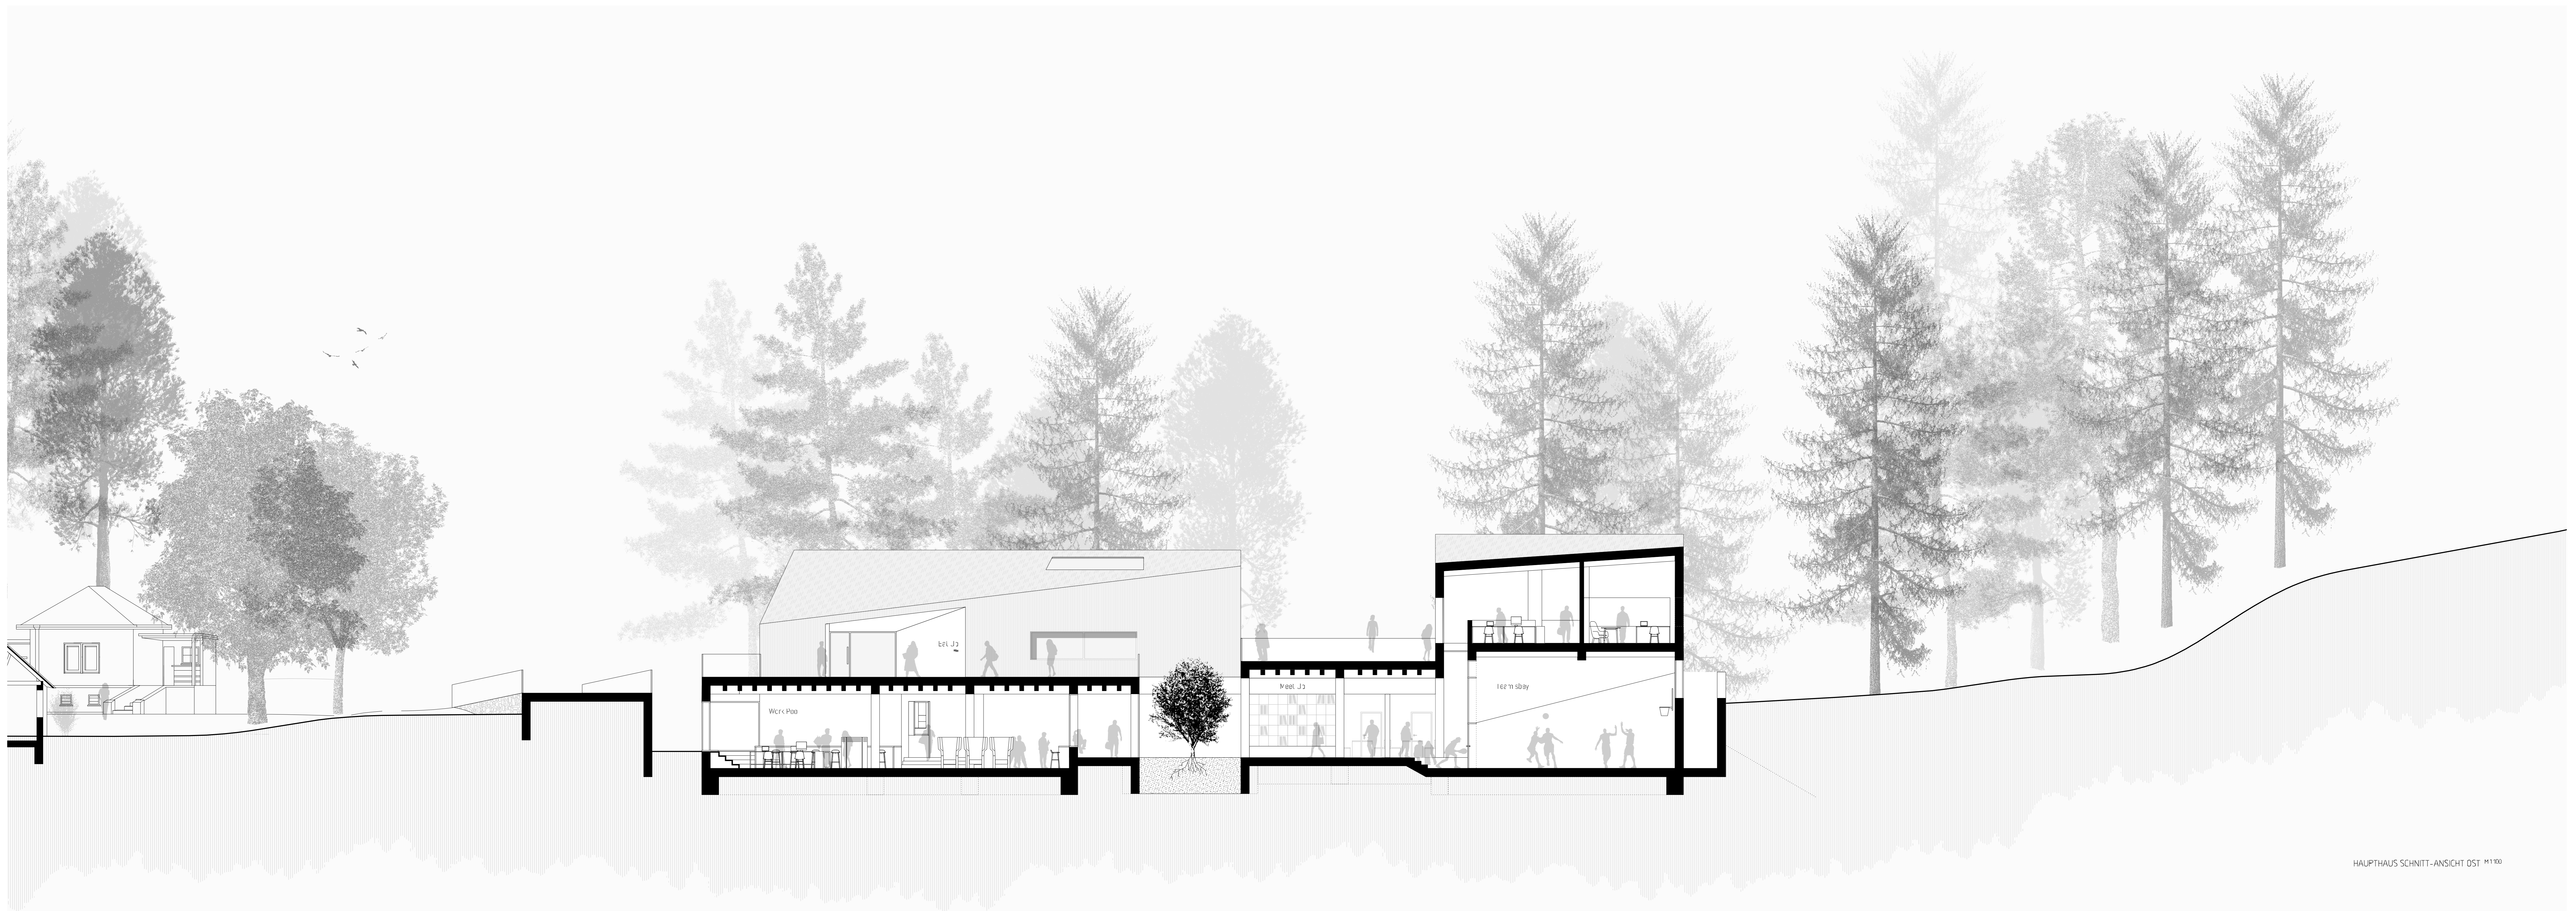


HAUPTHAUS SCHNITT-ANSICHT OST 1:1100

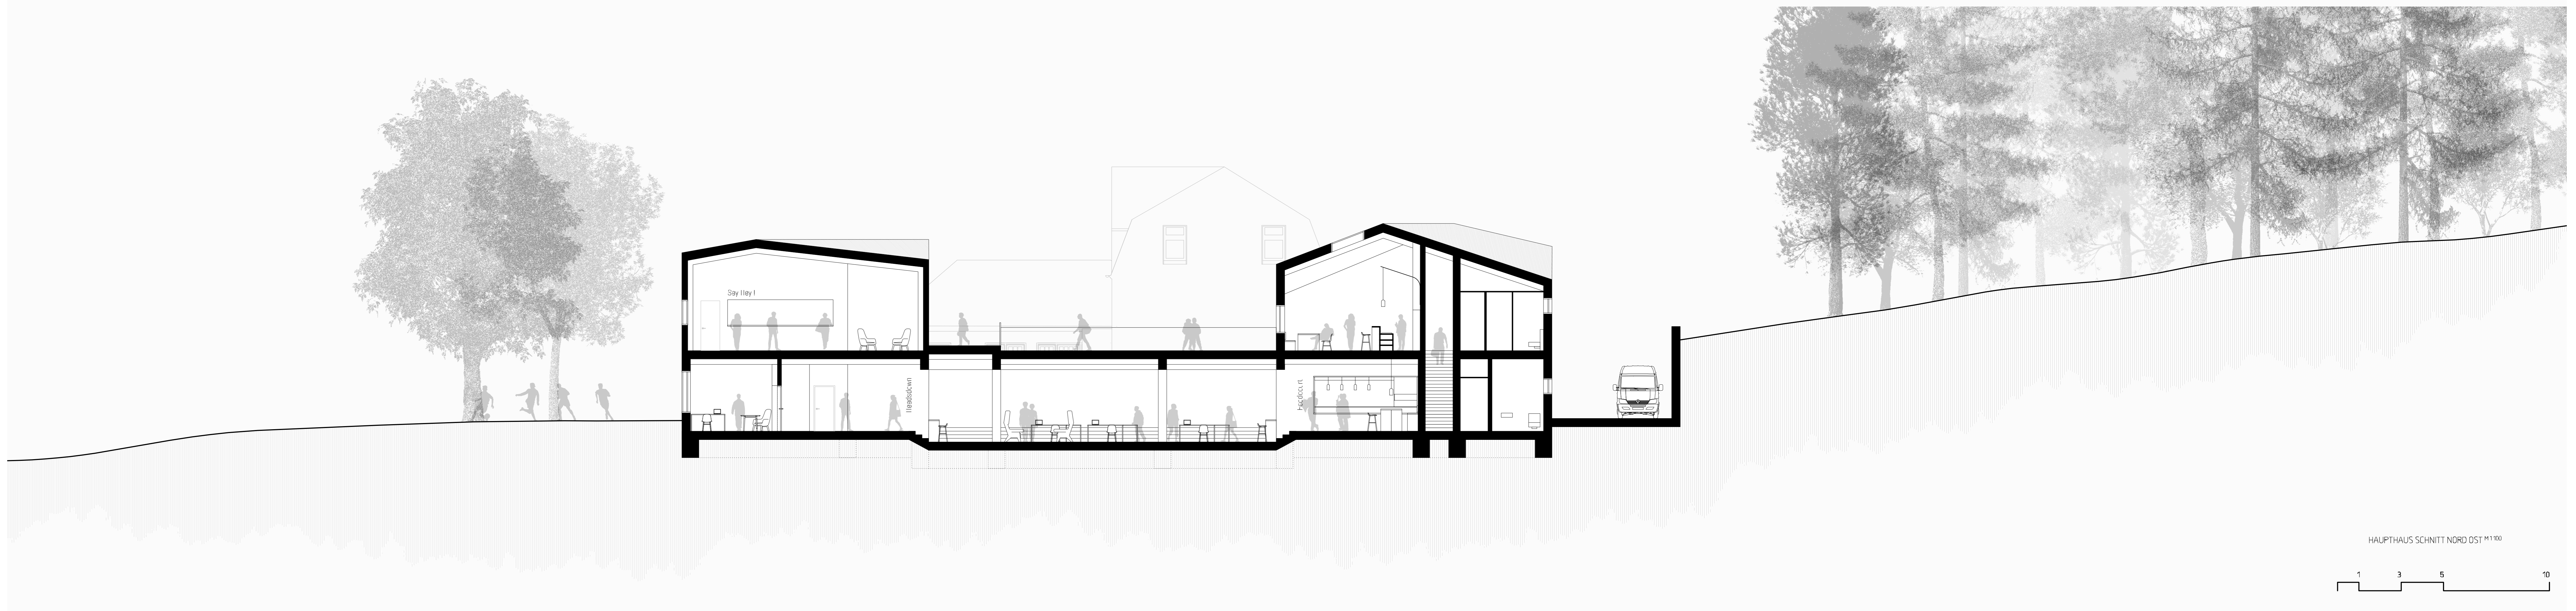


HAUPTHAUS SCHNITT NORD OST 1:1100

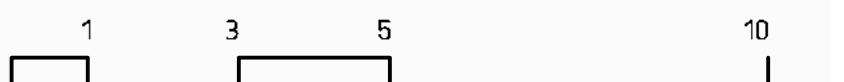




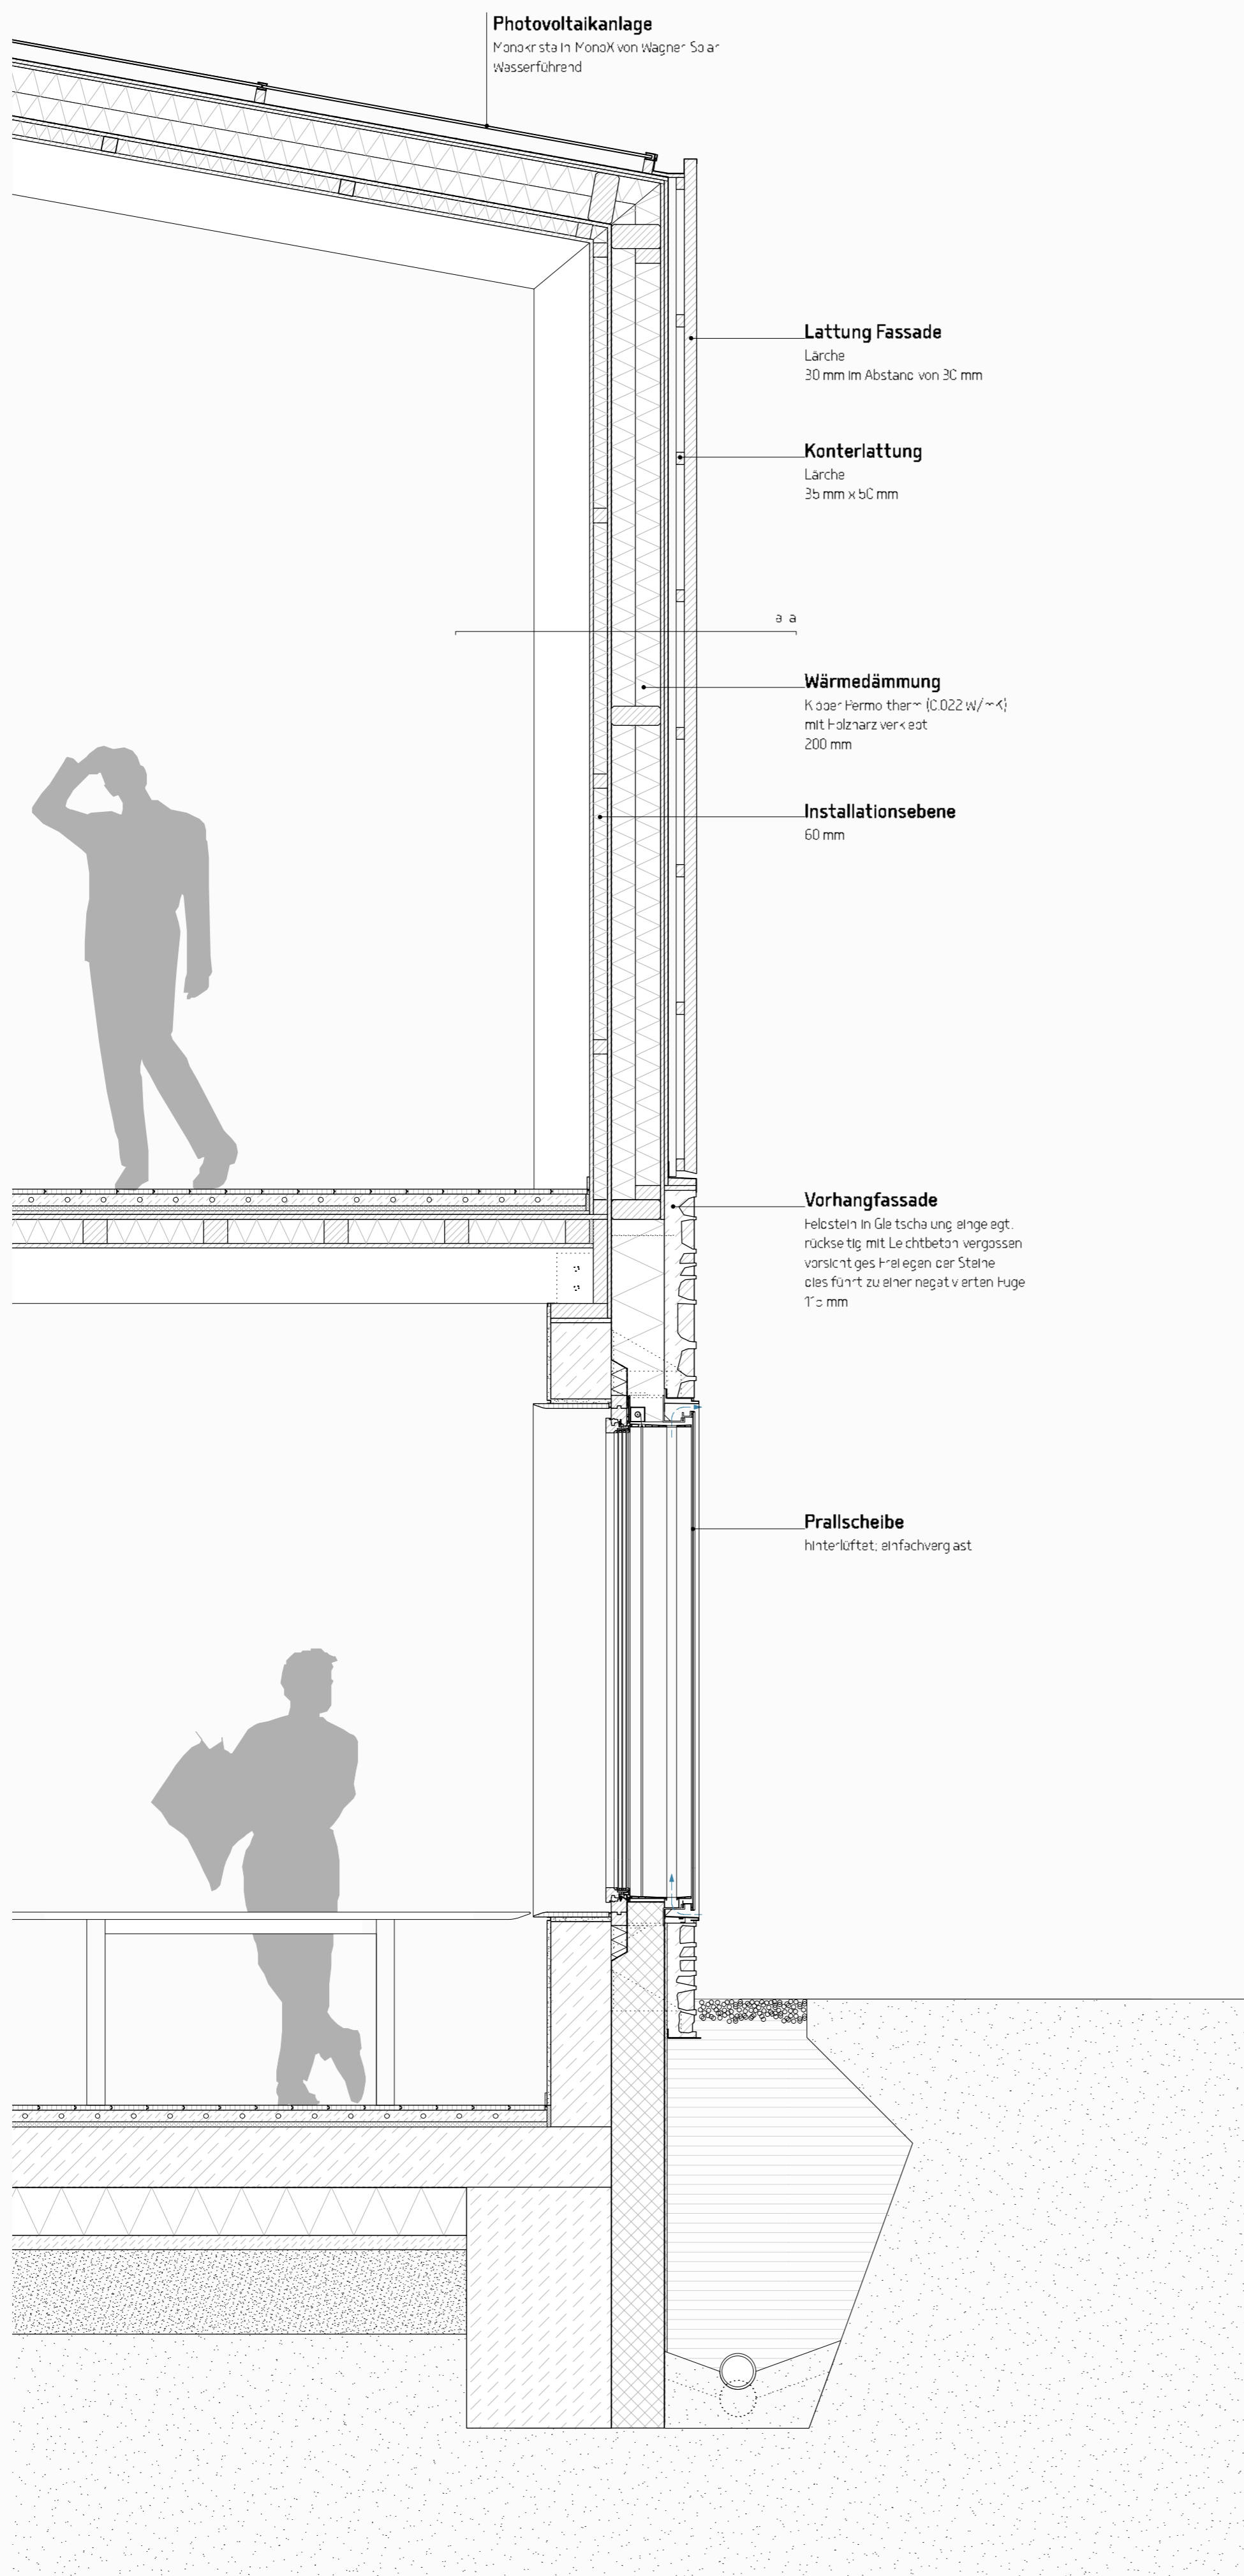


FASSADENSCHNITT b-b HAUPTHAUS M120

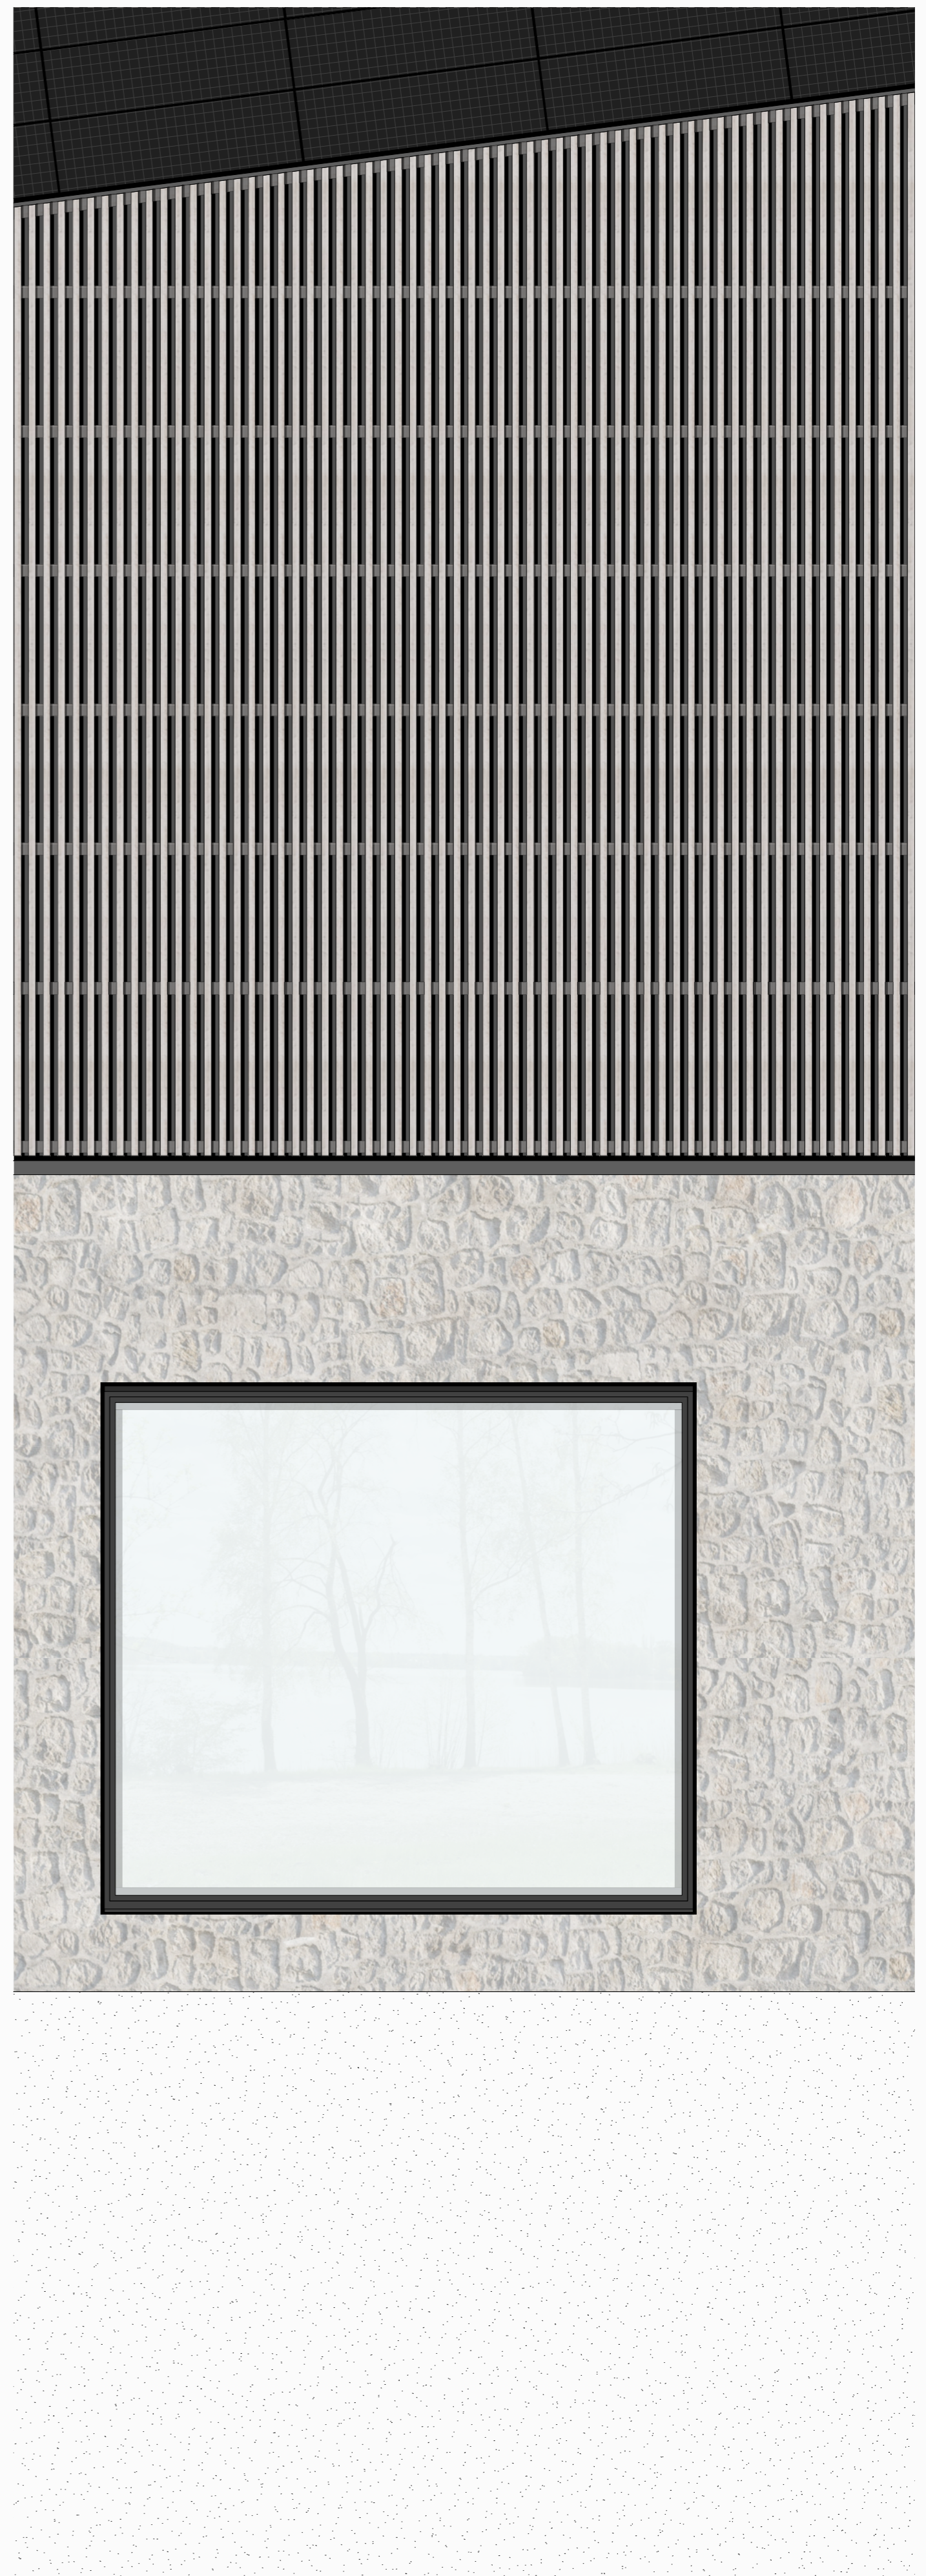


FASSADENANSICHT HAUPTHAUS M120

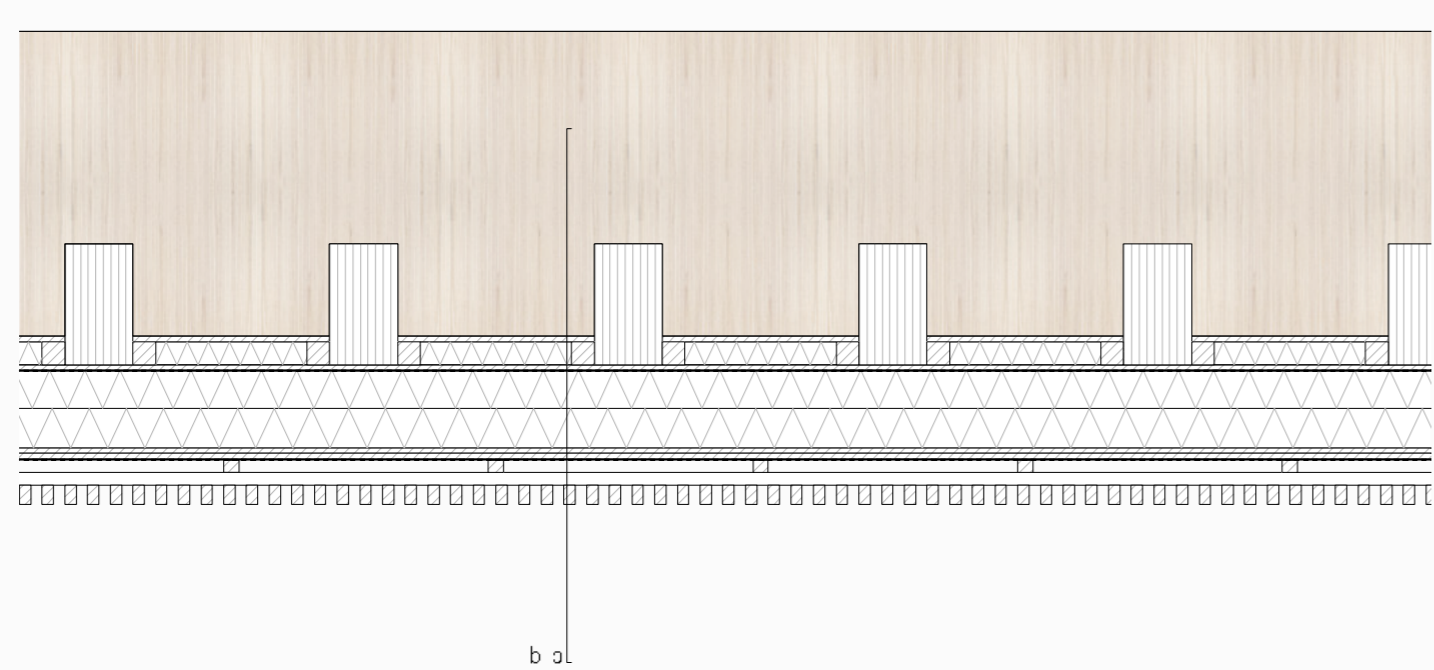

FASSADENSCHNITT a-a HORIZONTAL HAUPTHAUS M120

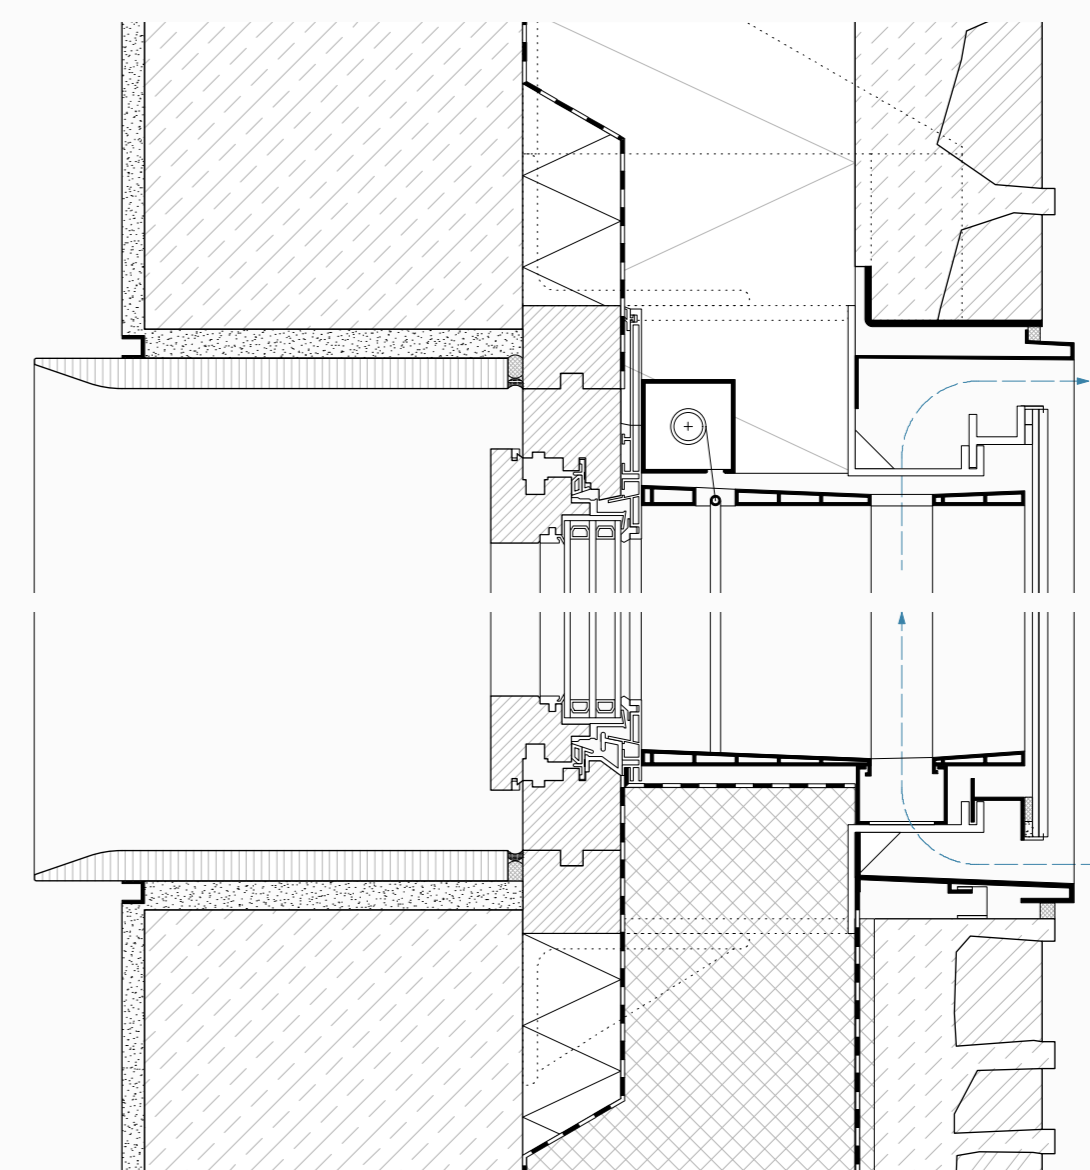



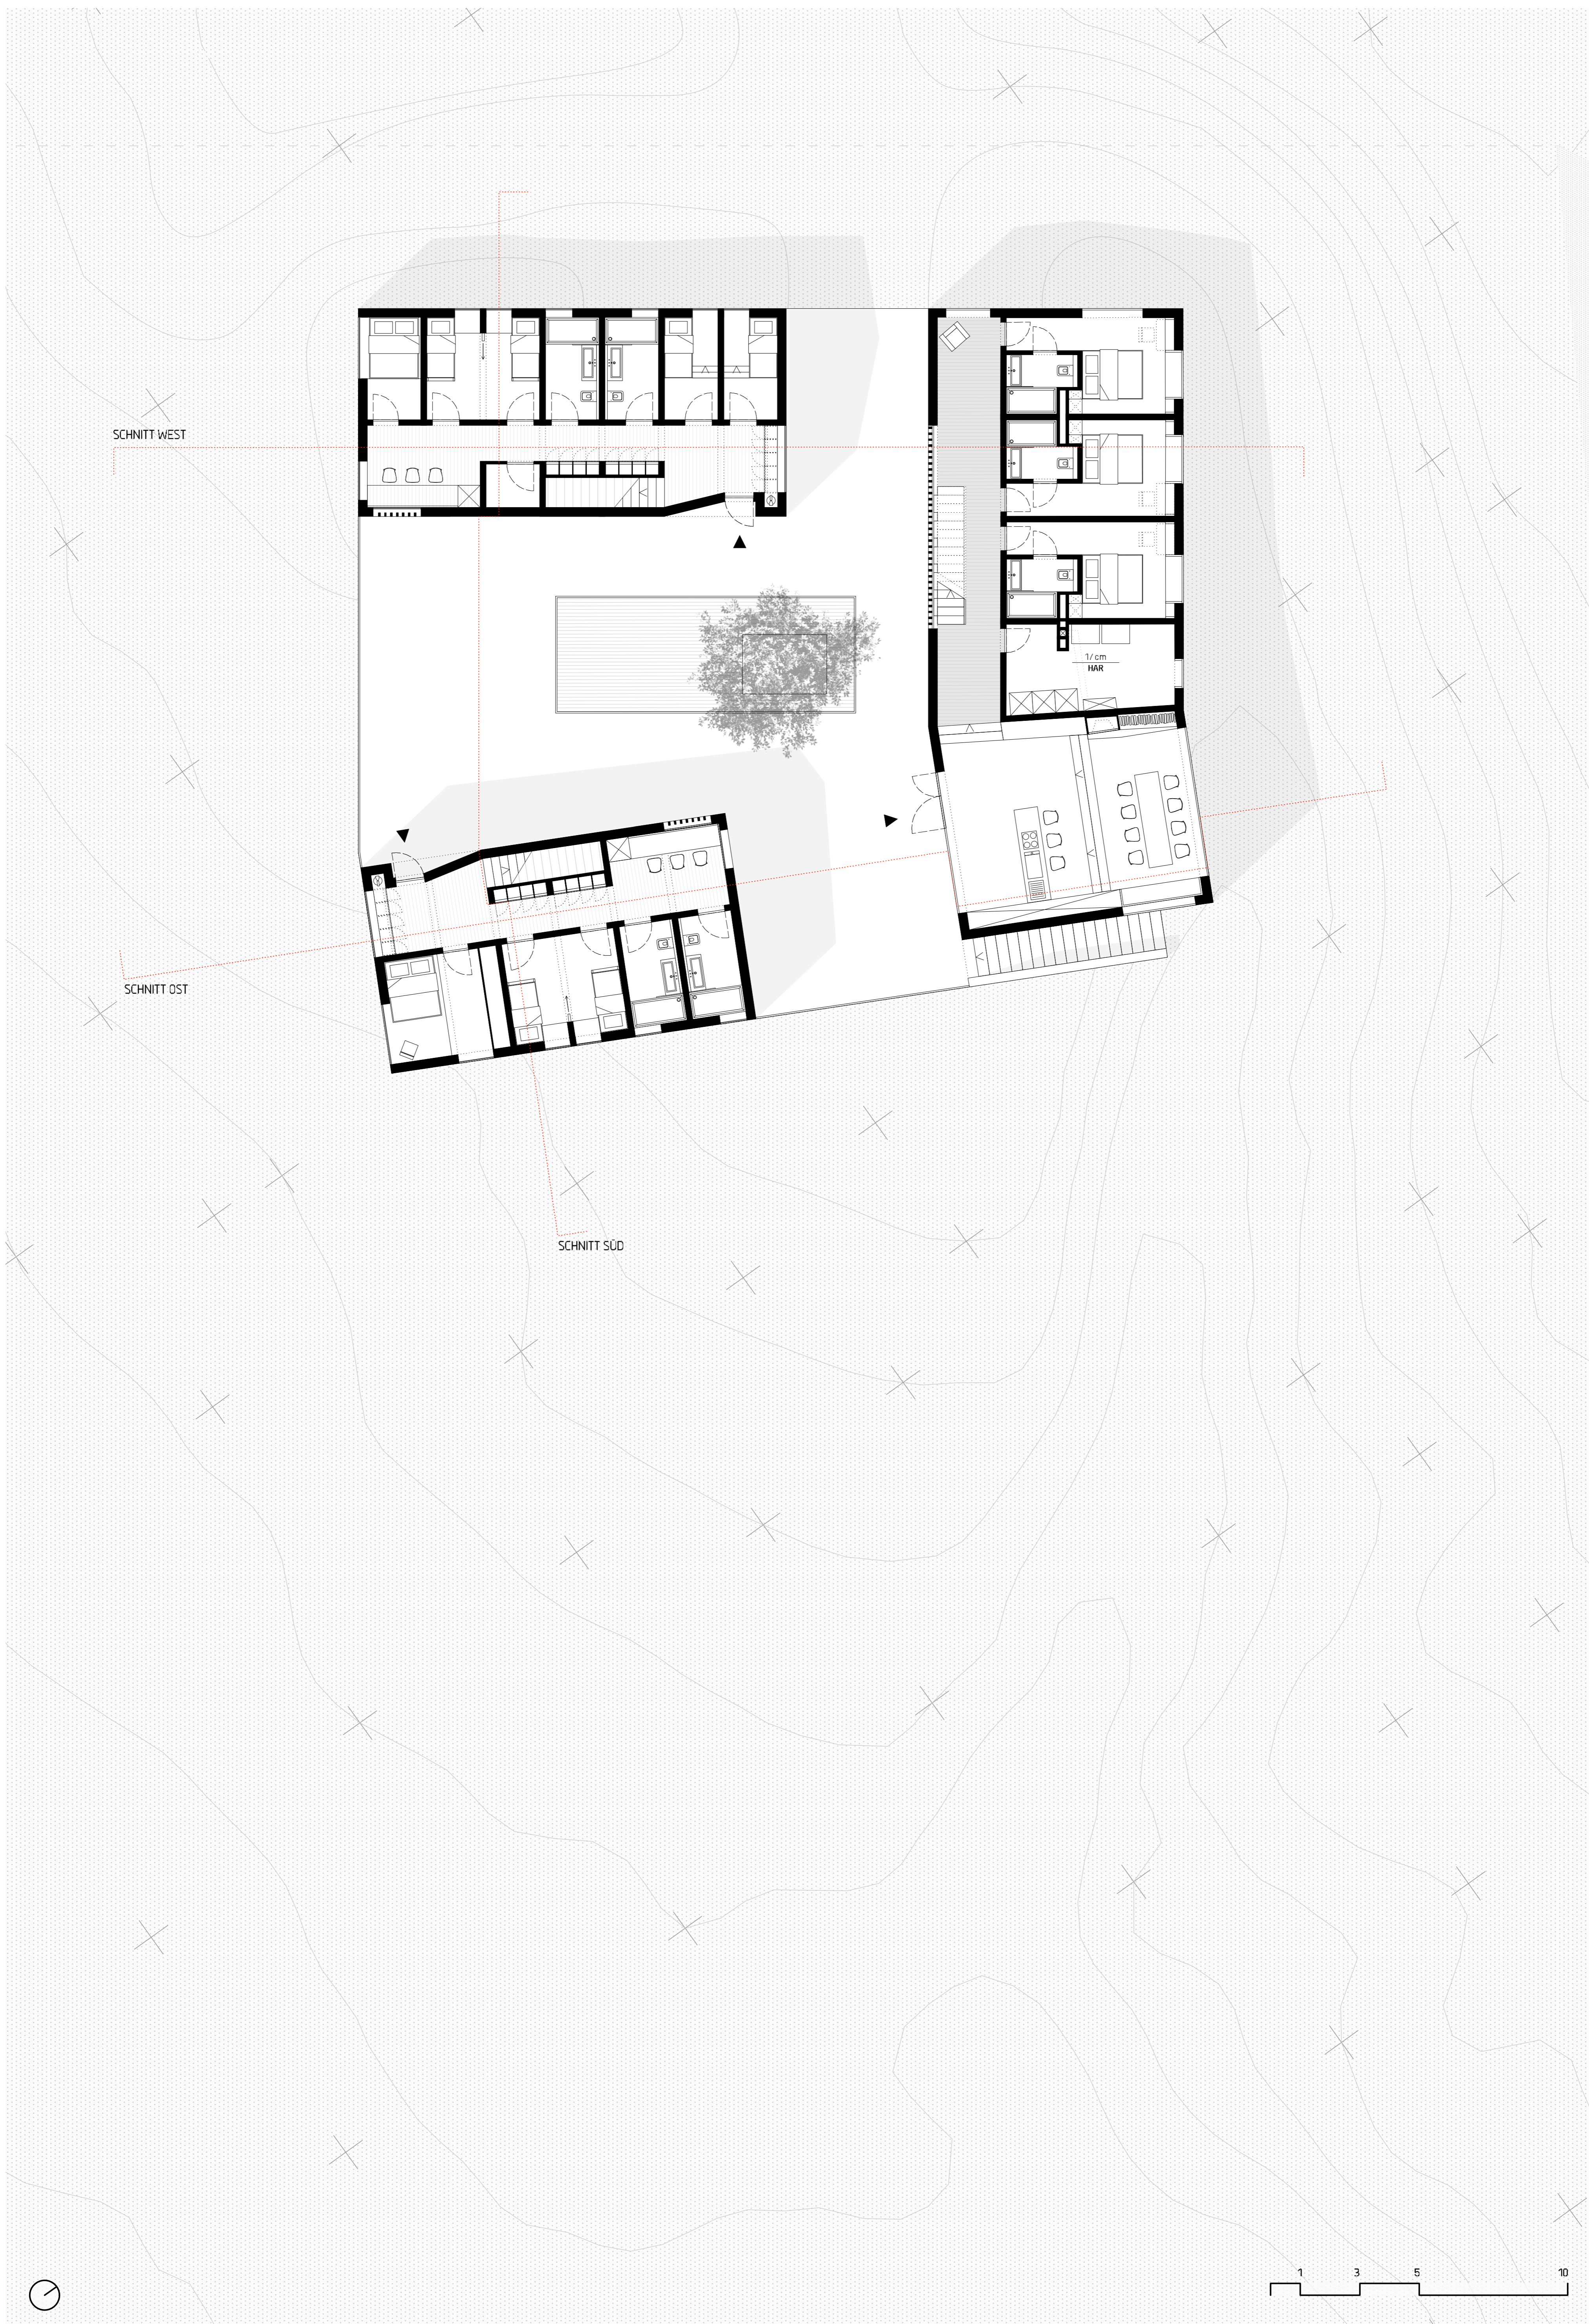









HOUSING ANSICHT WEST M 1:100

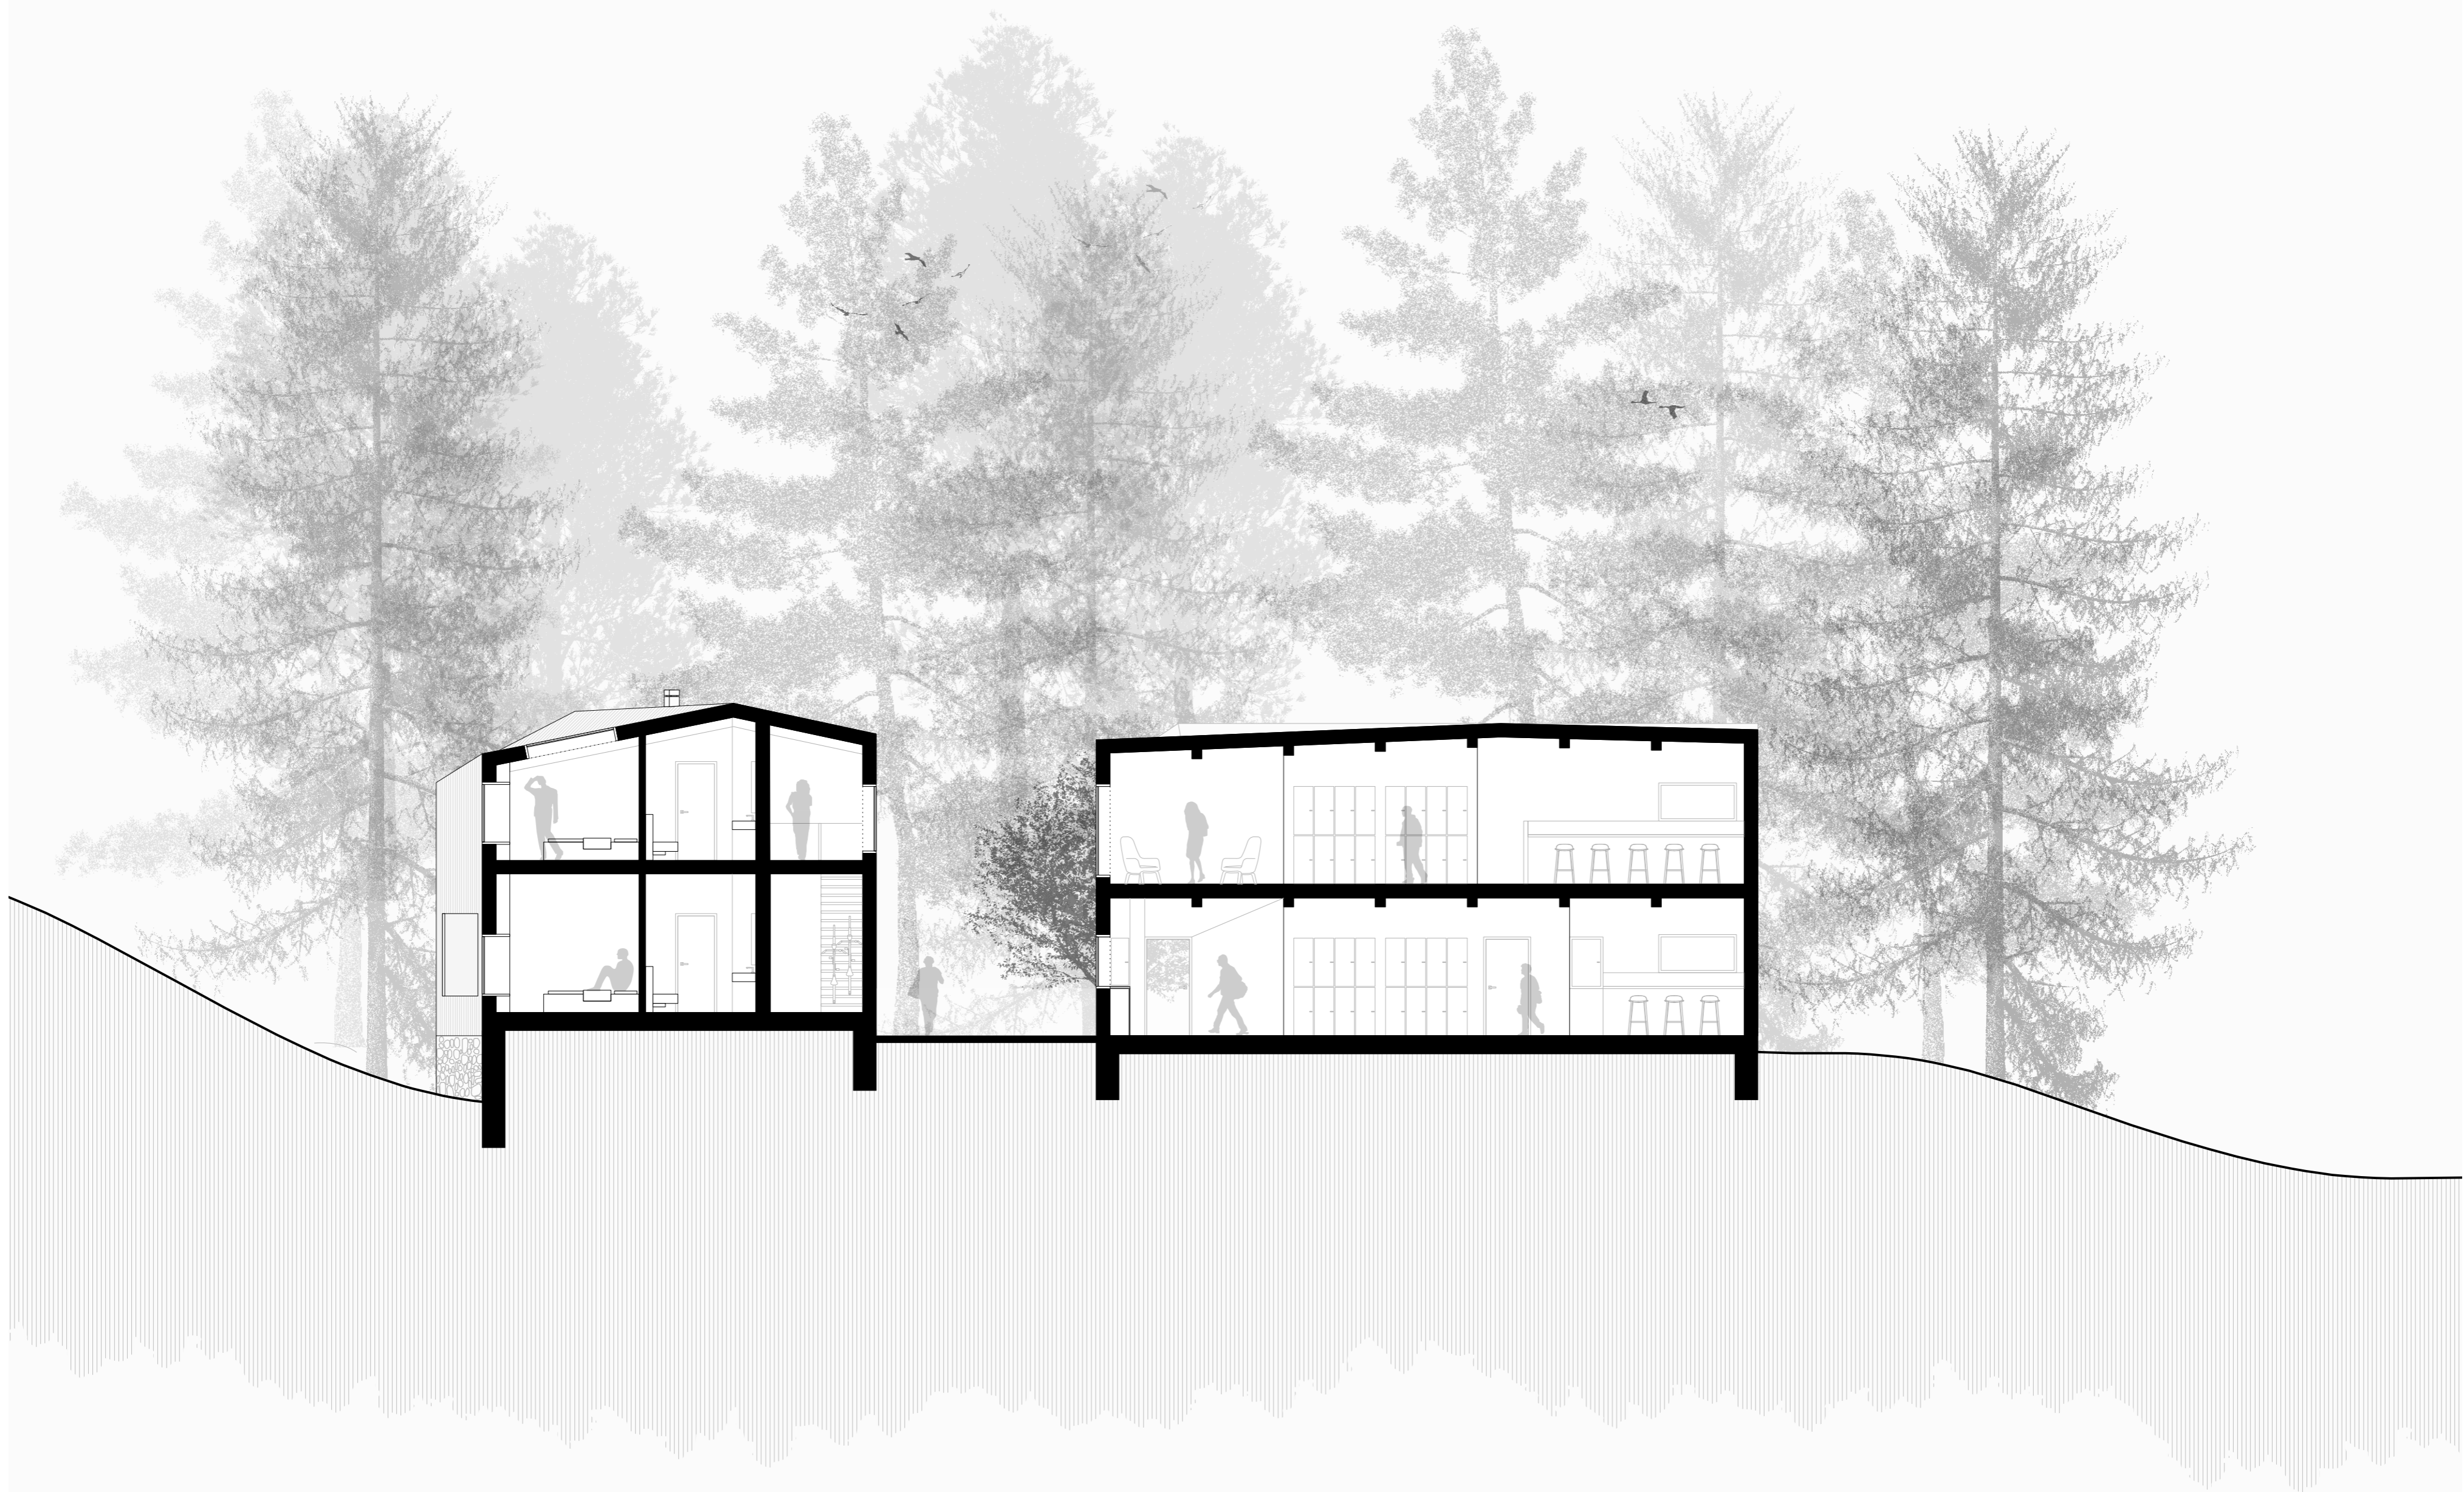


HOUSING SCHNITT WEST M 1:100

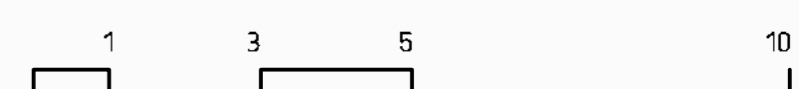




HOUSING ANSICHT OST M 1:100

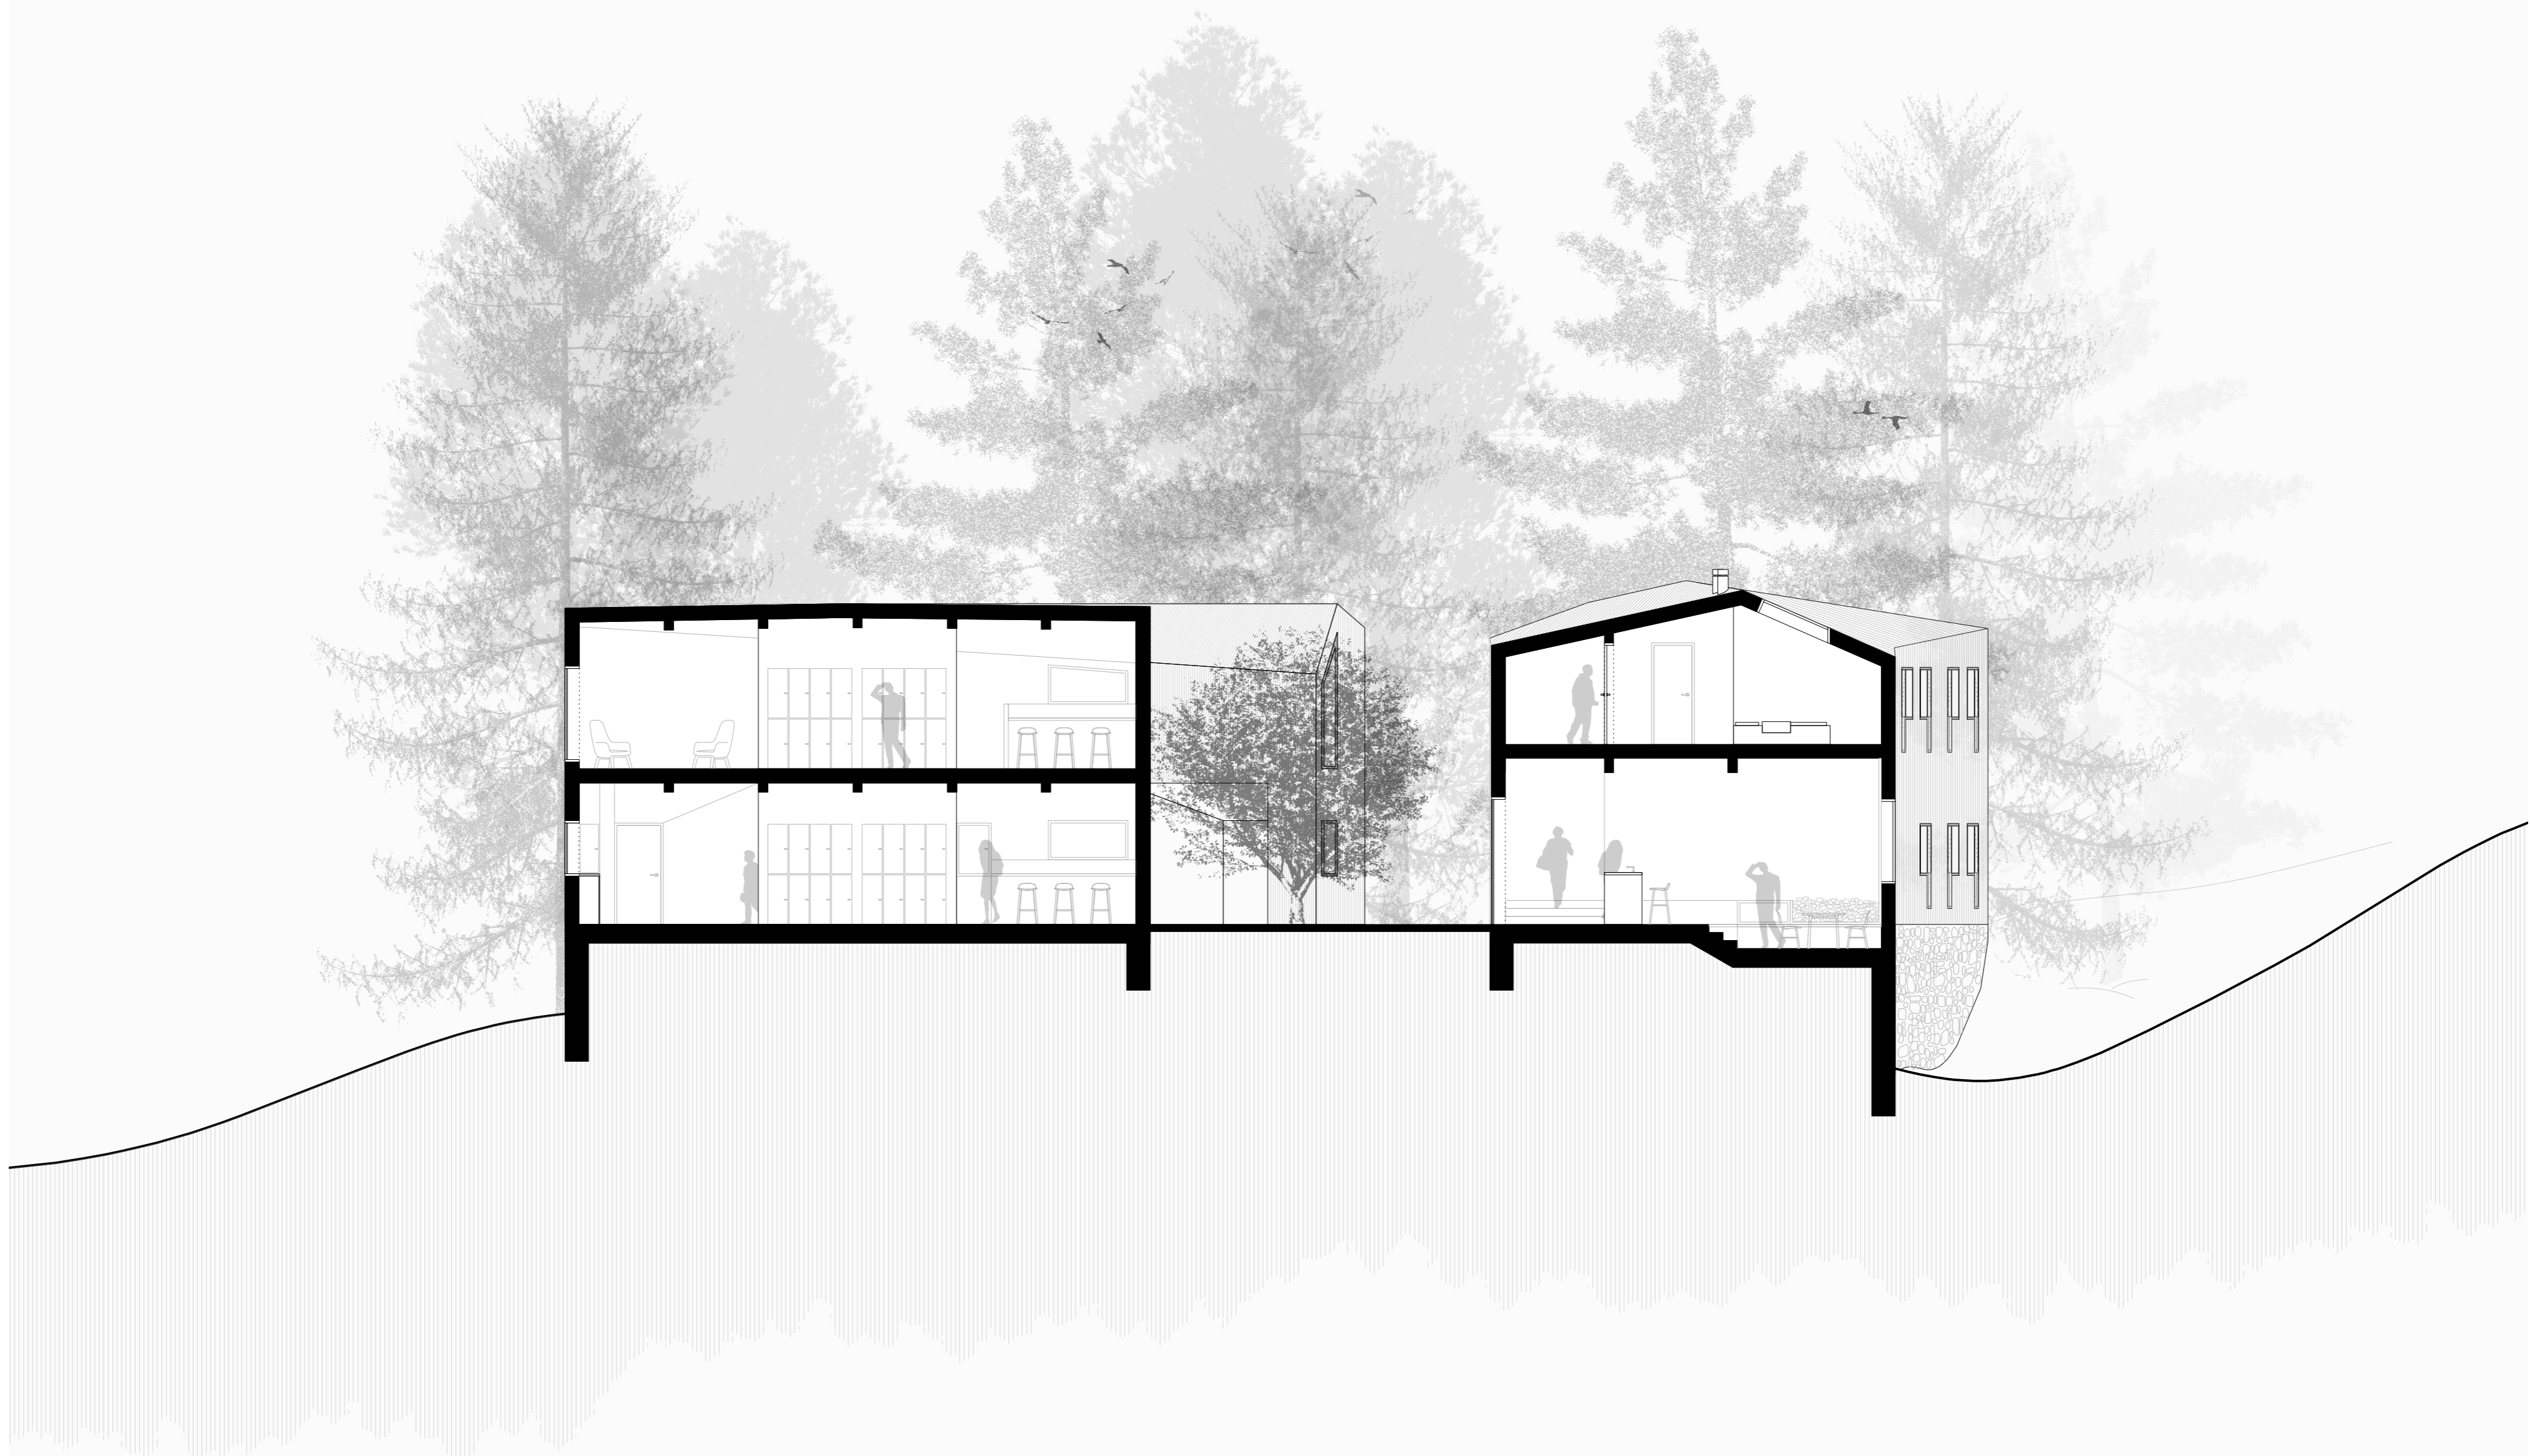


HOUSING SCHNITT OST M 1:100

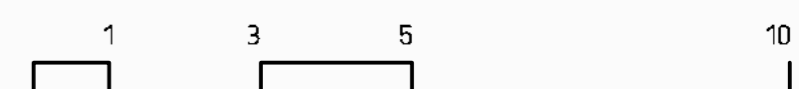



HOUSING ANSICHT SÜD M 1:100

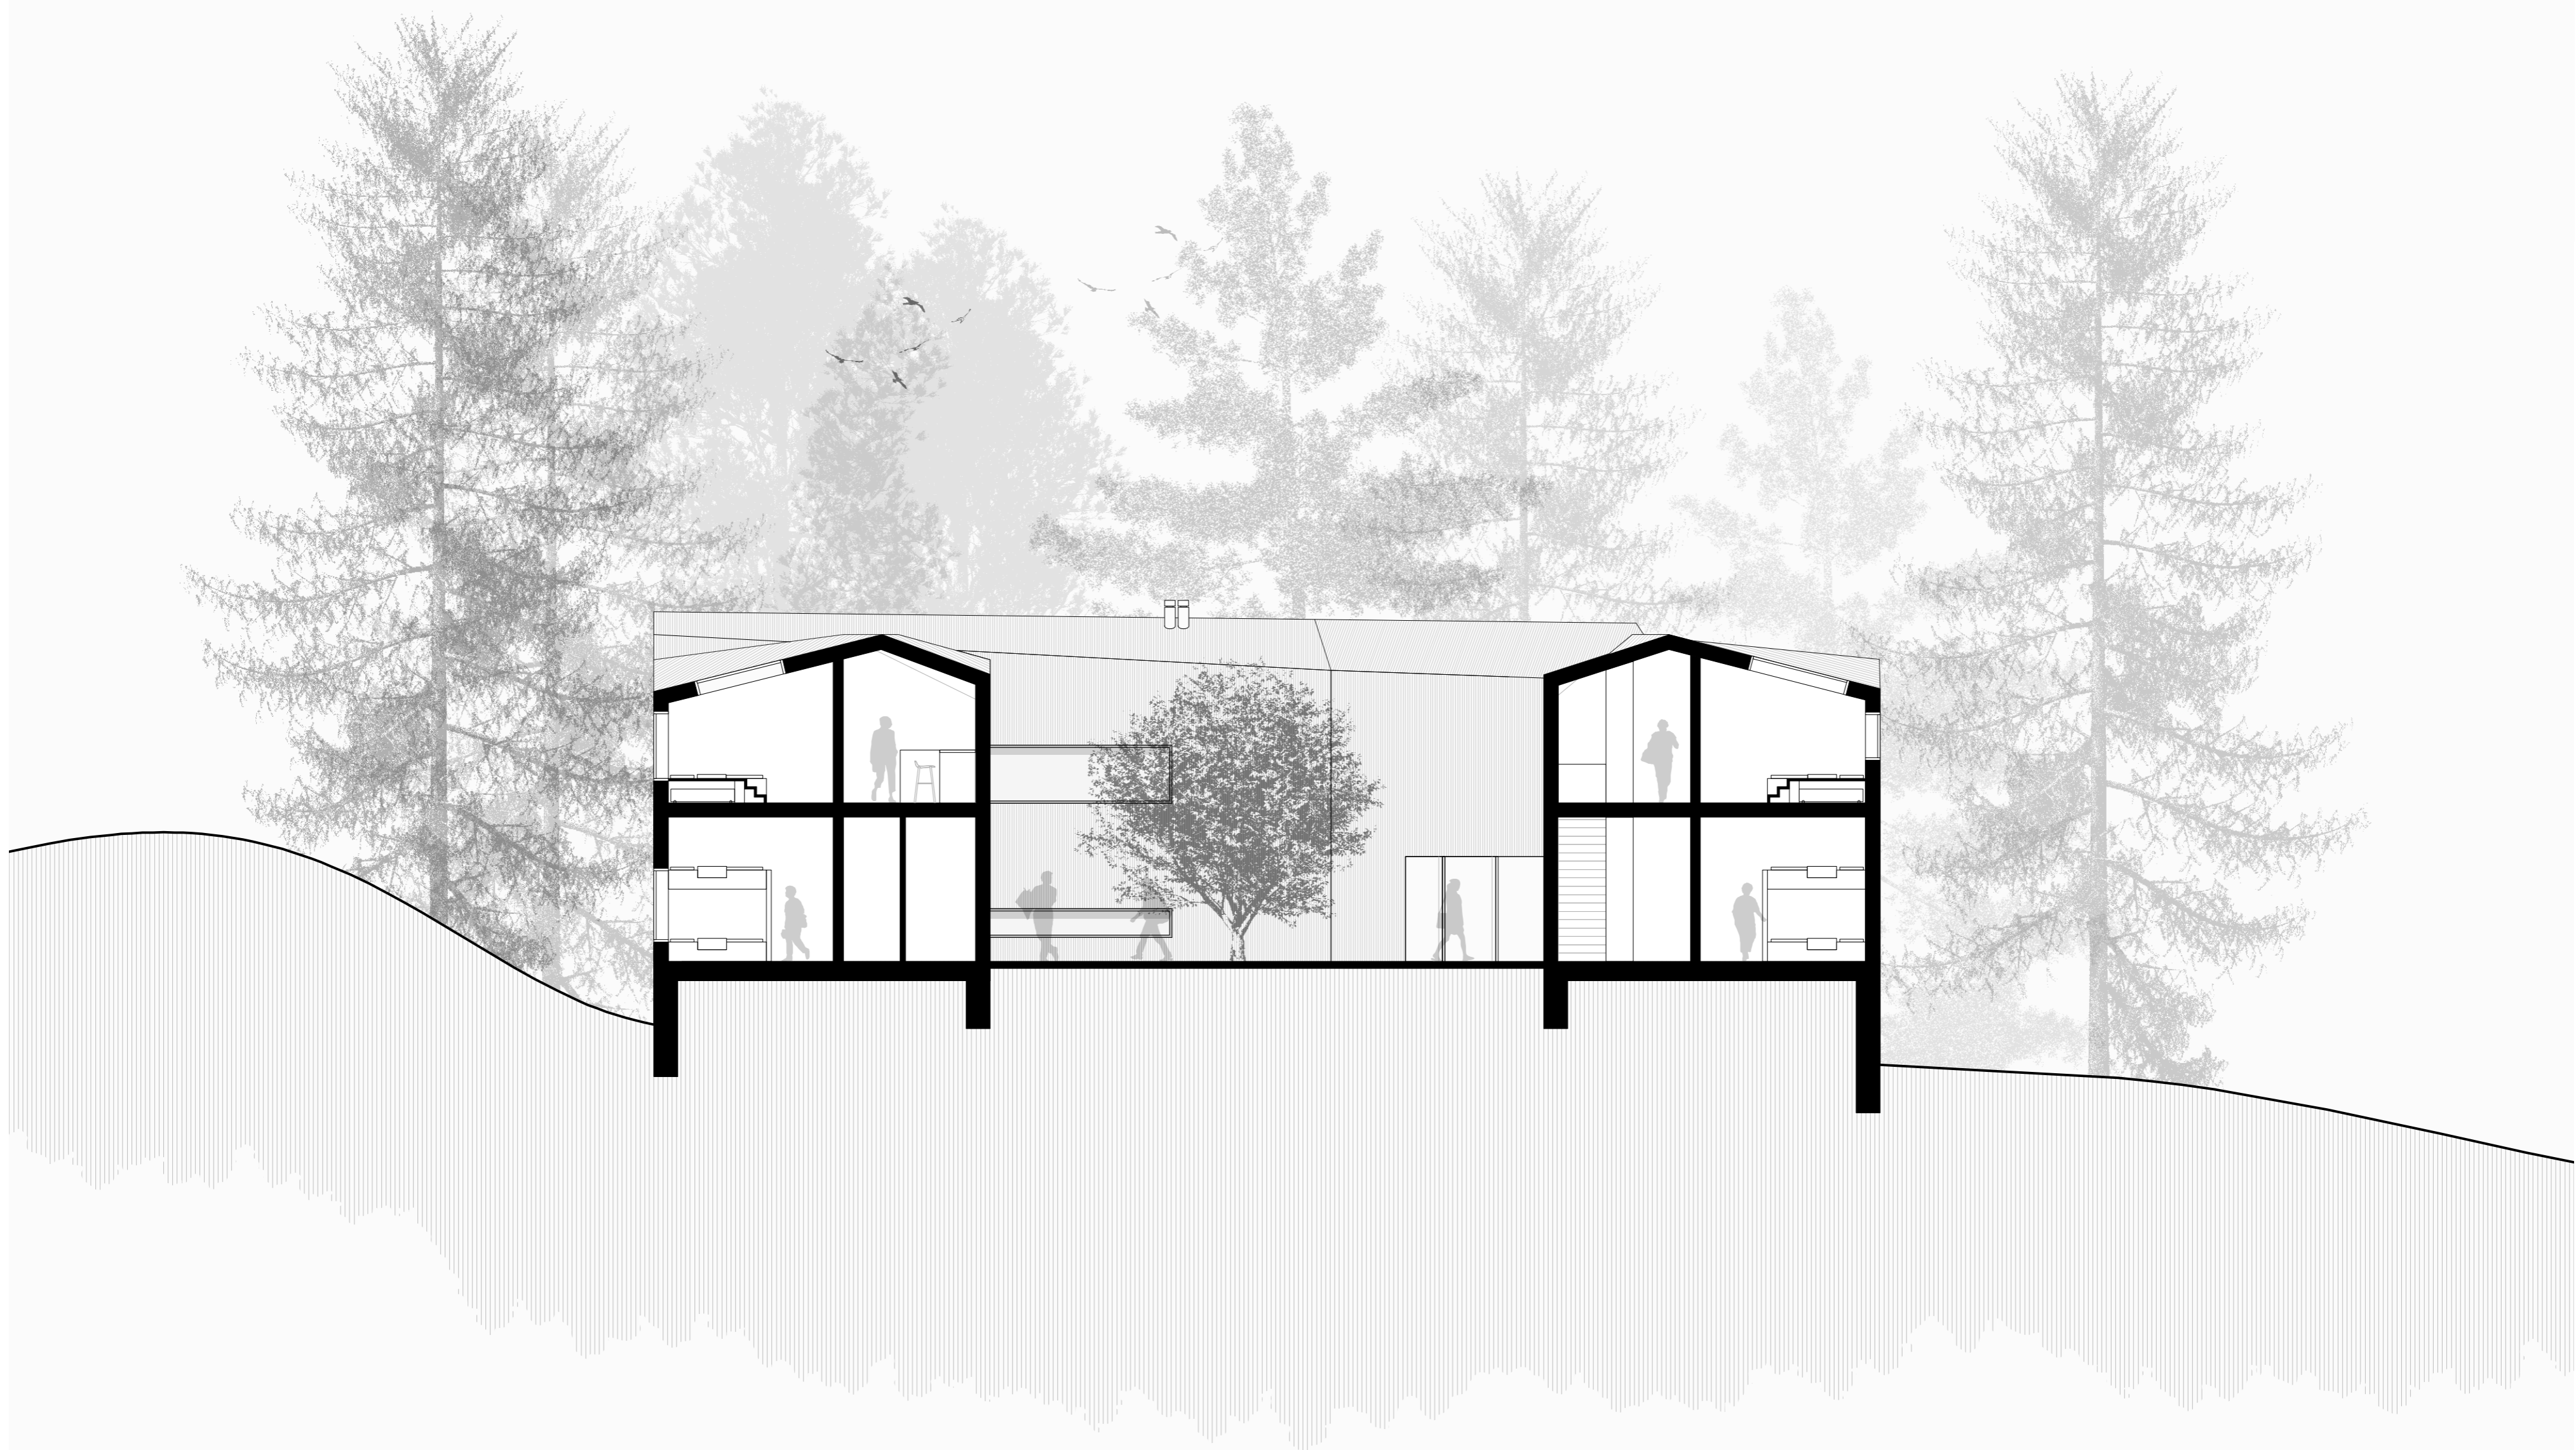

HOUSING SCHNITT SÜD M 1:100

